

INVESTITOR : ISTARSKI VODOVOD D.O.O.
SV.IVAN 8, BUZET
OIB:13269963589

GRAĐEVINA : VODOVODNA MREŽA VODOPIJA ISTOK U
POREČU

BROJ PROJEKTA : EL-04/2026

FAZA IZRADE PROJEKTA : ELABORAT PRIVREMENE PROMETNE
REGULACIJE

PROJEKTANT : NEBOJŠA BRKIĆ dipl.ing.grad.

Poreč, veljača 2026.

DIREKTOR :
NEBOJŠA BRKIĆ dipl. ing. grad.

SADRŽAJ :	1./ IZVADAK IZ KATASTARSKOG PLANA	3. STR.
	2./ PROGRAM KONTROLE I OSIGURANJA KVALITETE	6. STR.
	3./ TEHNIČKI OPIS	8. STR.
	4./ GRAFIČKI PRILOG	9. STR.



REPUBLIKA HRVATSKA
DRŽAVNA GEODETSKA UPRAVA
PODRUČNI URED ZA KATASTAR PULA-POLA
ODJEL ZA KATASTAR NEKRETNINA POREČ-PARENZO

NESLUŽBENA KOPIJA
K.o. NOVA VAS
k.č.br.: 42/7

Stanje na dan: 30.06.2025.

IZVOD IZ KATASTARSKOG PLANA

Mjerilo 1:1000
Izvorno mjerilo 1:2880





REPUBLIKA HRVATSKA
DRŽAVNA GEODETSKA UPRAVA
PODRUČNI URED ZA KATASTAR PULA-POLA
ODJEL ZA KATASTAR NEKRETNINA POREČ-PARENZO

NESLUŽBENA KOPIJA
K.o. POREČ
k.č.br.: 1548/3

Stanje na dan: 30.06.2025.

IZVOD IZ KATASTARSKOG PLANA

Mjerilo 1:1000
Izvorno mjerilo 1:1000



INVESTITOR : ISTARSKI VODOVOD D.O.O.
SV.IVAN 8, BUZET
OIB:13269963589

GRAĐEVINA : VODOVODNA MREŽA VODOPIJA ISTOK U
POREČU

2./ PROGRAM KONTROLE I OSIGURANJA KVALITETE

- o Zakon o gradnji NN, br. 153/13,20/17,39/19,125/19
- o Pravilnik o kontroli projekata, NN, br. 89/00
- o Pravilnik o nostrifikaciji projekata, NN, br. 98/99 i 29/03
- o Pravilnik o načinu zatvaranja i označavanja zatvorenog gradilišta, NN, br. 2/05
- o Pravilnik o privremenoj regulaciji prometa I označavanju te osiguranju radova na cestama NN br, 92/19
- o Zakon o komunalnom gospodarstvu, NN br. 68/18, 110/18
- o Zakon o normizaciji, NN, br. 163/03
- o Zakon o obveznim odnosima, NN, br. 35/05, 41/08, 125/11, 78/15, 29/18
- o Zakon o Hrvatskoj komori arhitekata i inženjera u graditeljstvu, NN, br. 78/15, 114/18
- o Zakon o općem upravnom postupku, NN, br. 47/09
- o Zakon o upravnim pritojbama, NN, br. 115/16
- o Zakon o akreditaciji, NN, br. 158/03, 75/09, 56/13
- o Zakon o mjeriteljstvu, NN, br. 74/14, 111/18
- o Zakon o općoj sigurnosti proizvoda, NN, br. 30/09, 139/10, 14/14, 32/19
- o Zakon o tehničkim zahtjevima za proizvode i ocjeni sukladnosti, NN, br. 80/13, 14/14, 32/19
- o HRN EN ISO 9001 Sustavi upravljanja kakvoćom
- o Naredba o obaveznom atestiranju dodataka betonu, Službeni list, br. 34/85
- o Naredba o obaveznom atestiranju frakcioniranog kamenog agregata za beton i asfalt, Službeni list, br. 41/87
- o Naredba o obaveznom atestiranju prefabriciranih elemenata od čelijastog betona, Službeni list, br. 34/85
- o Naredba o obaveznom atestiranju hidroizolacijskih materijala impregniranih bitumenom i bitumenskih traka, Službeni list, br. 46/87
- o Naredba o obaveznom atestiranju betonskih kanalizacija cijevi duljih od 1 m, Službeni list, br. 34/85
- o Naredba o obaveznom atestiranju vijaka, matica i podložaka za spojeve nosivih čeličnih konstrukcija, Službeni list, br. 61/85
- o Tehnički propis za betonske konstrukcije, NN, br. 101/05
- o Tehnički propis za cement za betonske konstrukcije, NN, br. 64/05
- o Pravilnik o osiguranju pristupačnosti građevinama osobama s invaliditetom i smanjene pokretljivosti, NN, br. 151/05
- o Pravilnik o tehničkim normativima za djelovanja nosivih građevinskih konstrukcija, Službeni list, br. 26/88
- o Pravilnik o tehničkim mjerama i uvjetima za zaštitu čeličnih konstrukcija od korozije, Službeni list, br. 32/70
- o Pravilnik o tehničkim normativima za projektiranje i izvođenje završnih radova u građevinarstvu, Službeni list, br. 21/90
- o HRN U.J6.201/82 - Akustika u građevinarstvu tehnički uvjeti za projektiranje i građenje zgrada
- o Zakon o sigurnosti prometa na cestama, NN, br 67/08, 48/10, 74/11, 80/13, 158/13, 92/14, 64/15, 108/17,

- o Zakon o javnim cestama, NN, br. 84/11, 22/13, 54/13, 148/13, 92/14
- o Pravilnik o osnovnim uvjetima kojima javne ceste izvan naselja i njihovi elementi moraju udovoljavati sa stajališta sigurnosti prometa, NN, br. 110/01
- o Pravilnik o održavanju i zaštiti javnih cesta, NN, br. 25/98 i 162/98
- o Pravilnik o uvjetima za projektiranje i izgradnju priključaka i prilaza na javnu cestu, NN, br.95/14
- o HRN U.B9.012/81 - Projektiranje i građenje putova. Procjena osjetljivosti kolovozne konstrukcije na djelovanje mraza i tehničke mjere za sprečavanje oštećenja.
- o HRN U.S4.064/90 - Tipovi osiguranja kosina nasipa i usjeka i nožica nasipa.
- o HRN U.S4.104/84 - Tehnička oprema javnih putova. Zaštitne ograde.
- Termini i definicije.
- Klasifikacija.
- o HRN U.C4.012/81 - Projektiranje i građenje cesta. Dimenzioniranje novih asfaltnih kolovoznih konstrukcija.
- o HRN U.C4.016/81 - Projektiranje i građenje cesta. Klimatski i hidrološki uvjeti.
- o HRN U.E1.010/87 - Projektiranje i građenje cesta. Zemljani radovi na izgradnji putova.
- Tehnički uvjeti za izvođenje.
- o HRN U.E4.010/64 - Tehnički uvjeti za izradu površinskih zastora.
- o HRN U.E4.014/90 - Projektiranje i građenje putova. Izrada habajućih slojeva od asfaltnih betona vrućim postupkom. Tehnički uvjeti.
- o HRN U.E8.010/81 - Projektiranje i građenje cesta. Nosivost i ravnost na nivou posteljice.
- o HRN U.E8.016/81 - Projektiranje i građenje cesta. Mjerenje deflaksije fleksibilnog kolnika.
- Oprema i metode.
- o HRN U.E9.021/86 - Projektiranje i građenje cesta. Izrada gornjih nosivih slojeva od bitumenziranog materijala po vrućem postupku. Tehnički uvjeti.
- o HRN U.E9.022/70 - Nosivi slojevi podloga za ceste od mehanički stabiliziranog tla. Tehnički uvjeti za izradu.
- o HRN U.E9.032/80 - Projektiranje i građenje cesta. Izrada nosivih slojeva kolničke konstrukcije putova od materijala stabiliziranih cementom i sličnim hidrauličkim vezivom. Tehnički uvjeti.
- o HRN E9.026/82 - Projektiranje i građenje cesta. Izrada stabiliziranog tla vapnom i izrada nosivih slojeva za putove od materijala stabiliziranih vapnom.
- o HRN E9.028/82 - Projektiranje i građenje cesta. Izrada donjih nosivih slojeva od bitumeniziranog materijala po vrućem postupku. Tehnički uvjeti.
- o HRN U.M3.010/75 - Bitumen za kolovoze. Uvjeti kvalitete.
- o HRN U.M3.090/61 - Uzimanje uzoraka asfaltnih mješavina za kolovoze i mase za zalijevanje sastavaka.
- o HRN U.M8.090/66 - Asfaltne mješavine za kolovoze. Ispitivanje po Marchal-u.
- o HRN U.C1.025/88 - Projektiranje i građenje gradskih prometnica. Elementi poprečnog profila. Biciklističke staze.
- o HRN U.C1.032/88 - Projektiranje i građenje gradskih prometnica. Elementi poprečnog profila. Slobodni profili za vozila javnog gradskog prometa.
- o HRN U.C1.030/88 - Projektiranje i građenje gradskih prometnica. Produžni profil kolnika.
- o HRN U.C1.022/88 - Projektiranje i građenje gradskih prometnica. Elementi poprečnog profila kolnika, slobodni profili.

INVESTITOR :

ISTARSKI VODOVOD D.O.O.
SV.IVAN 8, BUZET
OIB:13269963589

GRAĐEVINA :

VODOVODNA MREŽA VODOPIJA ISTOK U
POREČU

3./ TEHNIČKI OPIS

Na traženje gore navedenog investitora pristupilo se izradi elaborata privremene prometne regulacije u naselju Stancija Vodopija radi izgradnje vodovodne mreže Vodopija Istok u Poreču. Izvode se tri dionice vodovodne mreže.

- Planirani građevinski zahvat:

U svrhu poboljšanja sigurnosti i protočnosti prometa u zoni zahvata potrebno je osigurati privremenu prometnu regulaciju prometa za vrijeme trajanja radova.

- Prometna regulacija :

Privremena prometna regulacija u naselju Stancija Vodopija. Ulaz za sva dvorišta zgrada mora biti prohodan na način da se preko iskopa kanala stavi nosiva čelična ploča radi prelaska vozila preko kanala. Obuhvat zahvata se mora obavezno odvojiti razdvajajućim plastičnim preprekama u zoni stanovanja od prometnog traka ili običnim ogradama za razdvajanje gradilišta.

Dionica 1:

Prometna traka sa strane izvođenja radova se zatvora za promet zbog građevinske mehanizacije, a s obzirom na važnost ceste da se omogući konstantan dvosmjerni promet.

Dionica 2:

Promet su potpunosti zatvara zbog širine ceste na kojoj se izvodi zahvat na cjevovodu. Znakovima obilaska promet se usmjerava kroz naselje Kukci preko makadamskih lokalnih puteva a sve sukladno uvjetima komunalnog odjela Grada Poreča.

Dionica 3:

Prometna traka sa strane izvođenja radova se zatvora za promet zbog građevinske mehanizacije, a s obzirom na važnost ceste da se omogući konstantan dvosmjerni promet. **Dvosmjerni promet se omogućava postavljanjem znaka C01 - Prednost prolaska za vozila iz suprotnog smjera, gdje se prednost daje vozilima koja dolaze iz centra naselja. Sigurnost i preglednost prometovanja se osigurava sa „mahačima” na način da se na krajevima zahvata postavi radnik zadužen za zaustavljanje odnosno propuštanje vozila, poštujući pravilo da prednost imaju vozila koja dolaze iz centra naselja.**

- Završetak radova na zahvatu:

Prometni znakovi i ostala privremena oprema na cesti, moraju se odstraniti odmah po prestanku radova i razloga zbog kojih je bila postavljena. Suglasnost na ovaj elaborat privremene regulacije potrebno je zatražiti od javnopravnog tijela nadležnog za promet gradskim prometnicama – UO za komunalni sustav Grada Poreča.

Poreč, veljača 2026.

PROJEKTANT :
NEBOJŠA BRKIĆ dipl. ing. građ.

INVESTITOR : **ISTARSKI VODOVOD D.O.O.**
SV.IVAN 8, BUZET
OIB:13269963589

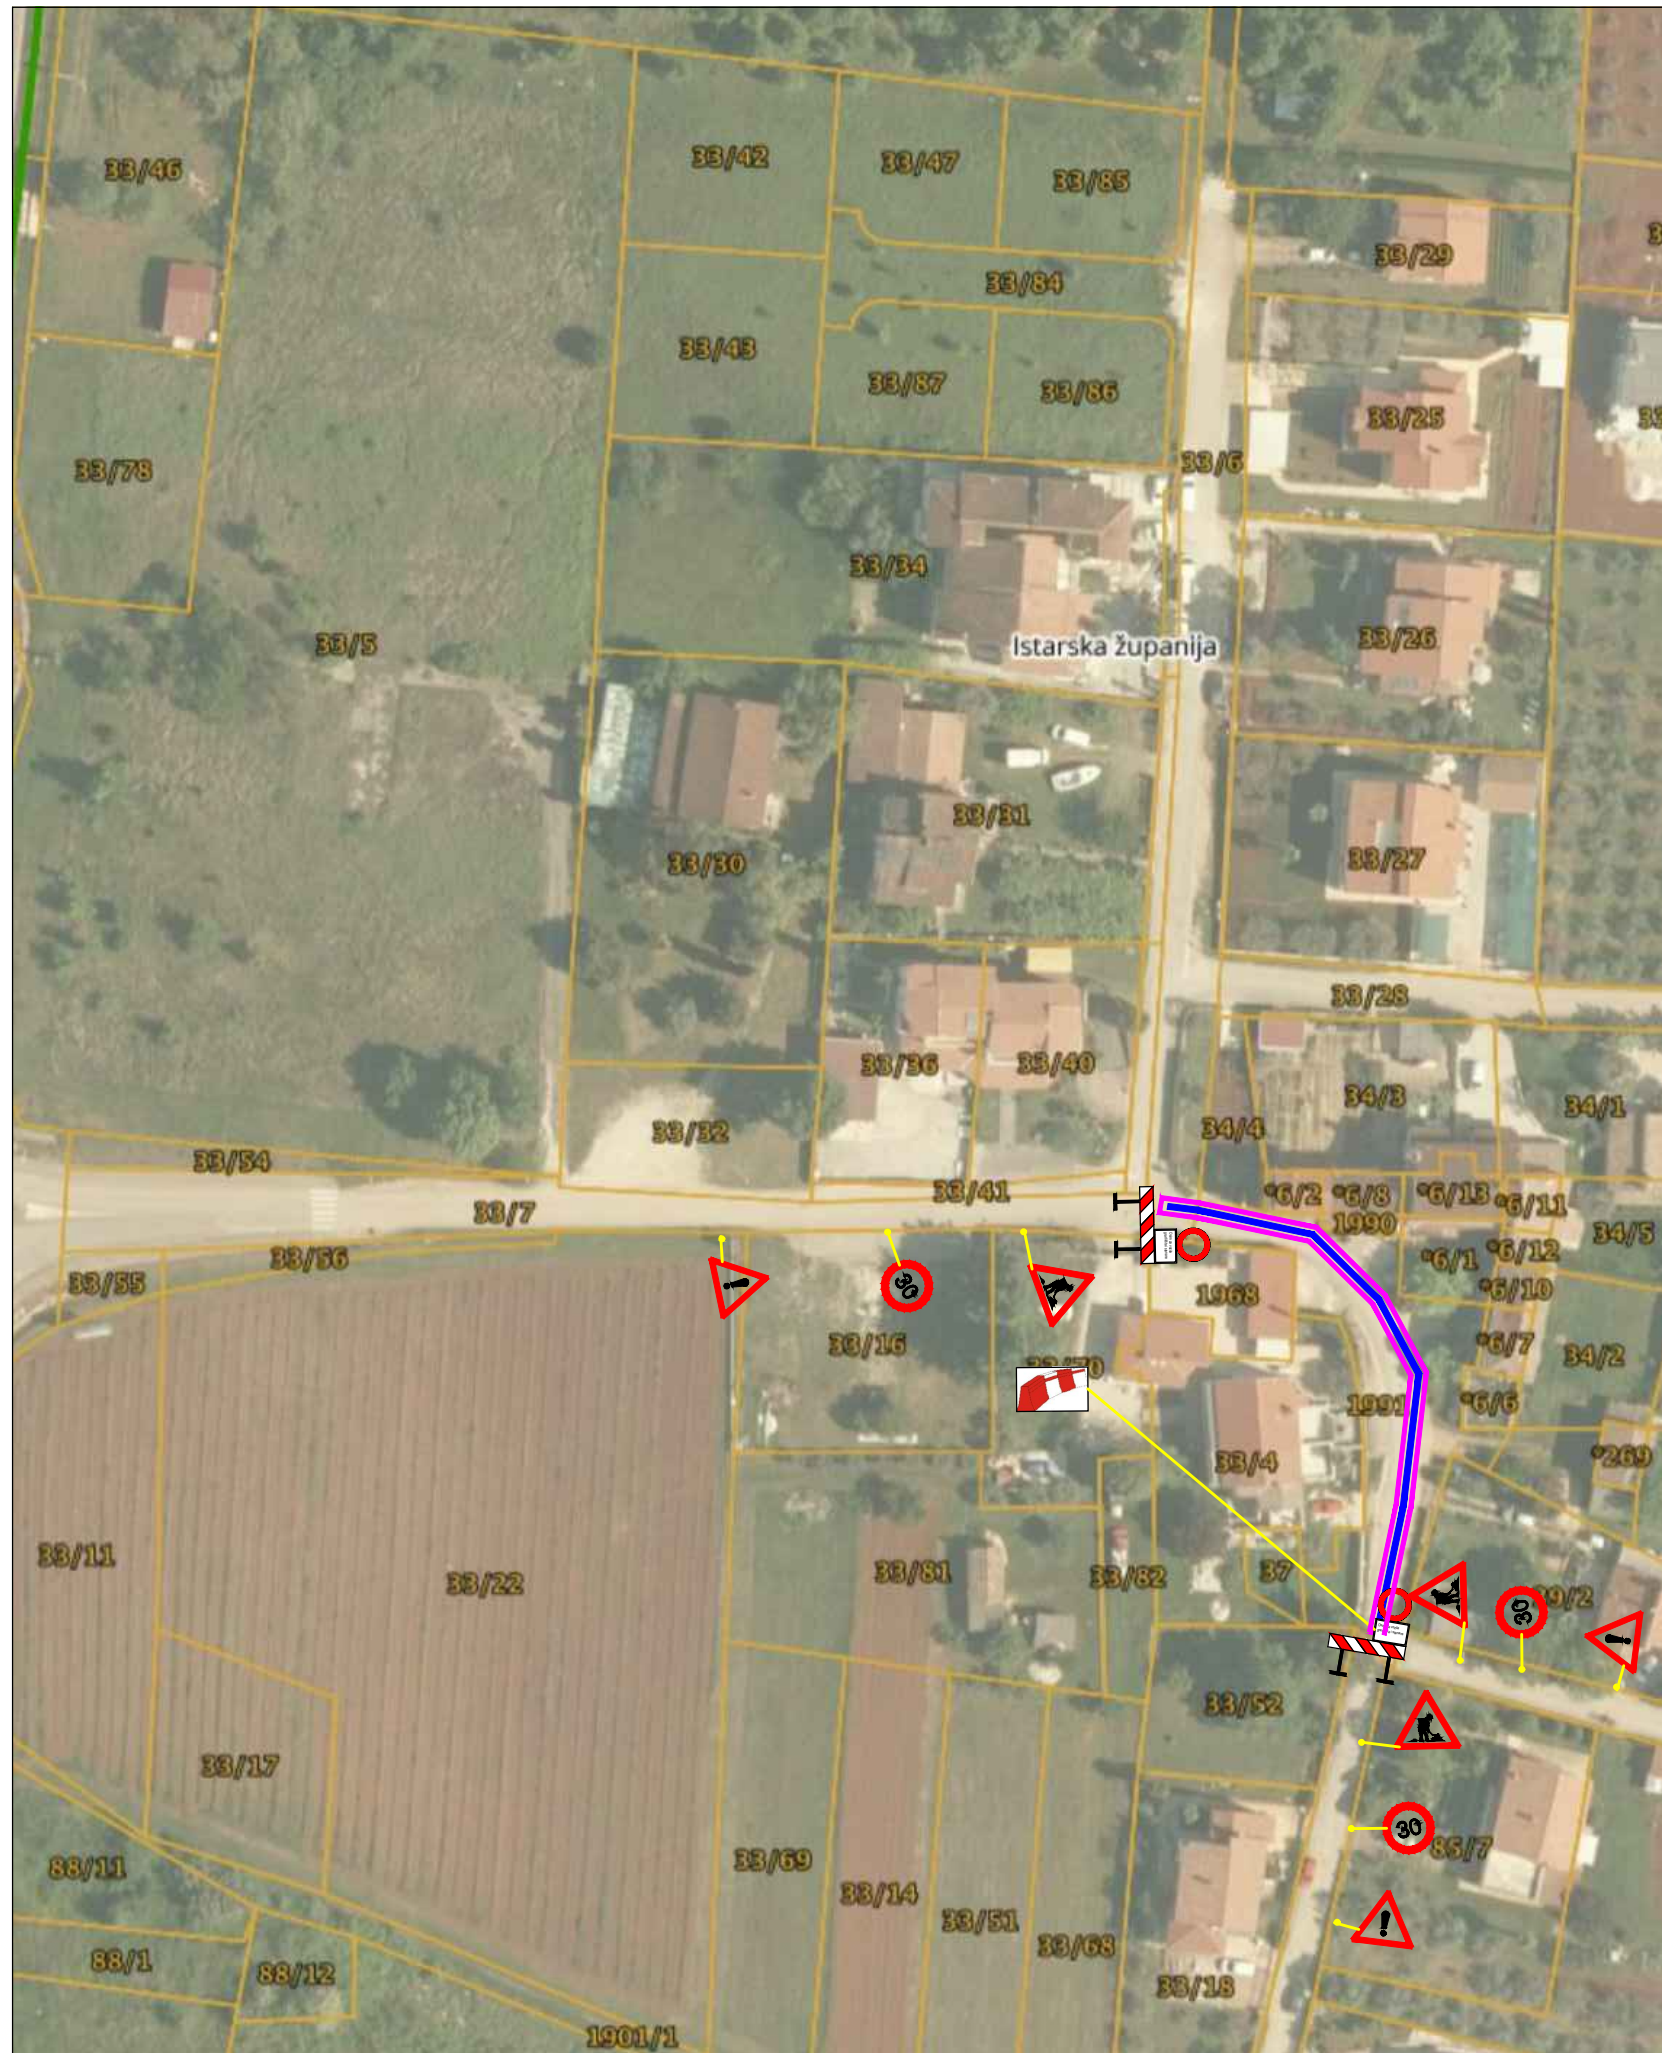
GRAĐEVINA : **VODOVODNA MREŽA VODOPIJA ISTOK U**
POREČU

4./ GRAFIČKI PRILOG








PROJEKTANT : **NEBOJŠA BRKIĆ dipl. ing. građ.**

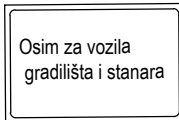
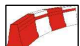
Poreč, veljača 2026.


PRIVREMENA REGULACIJA PROMETA 1 : 1000
dionica 2

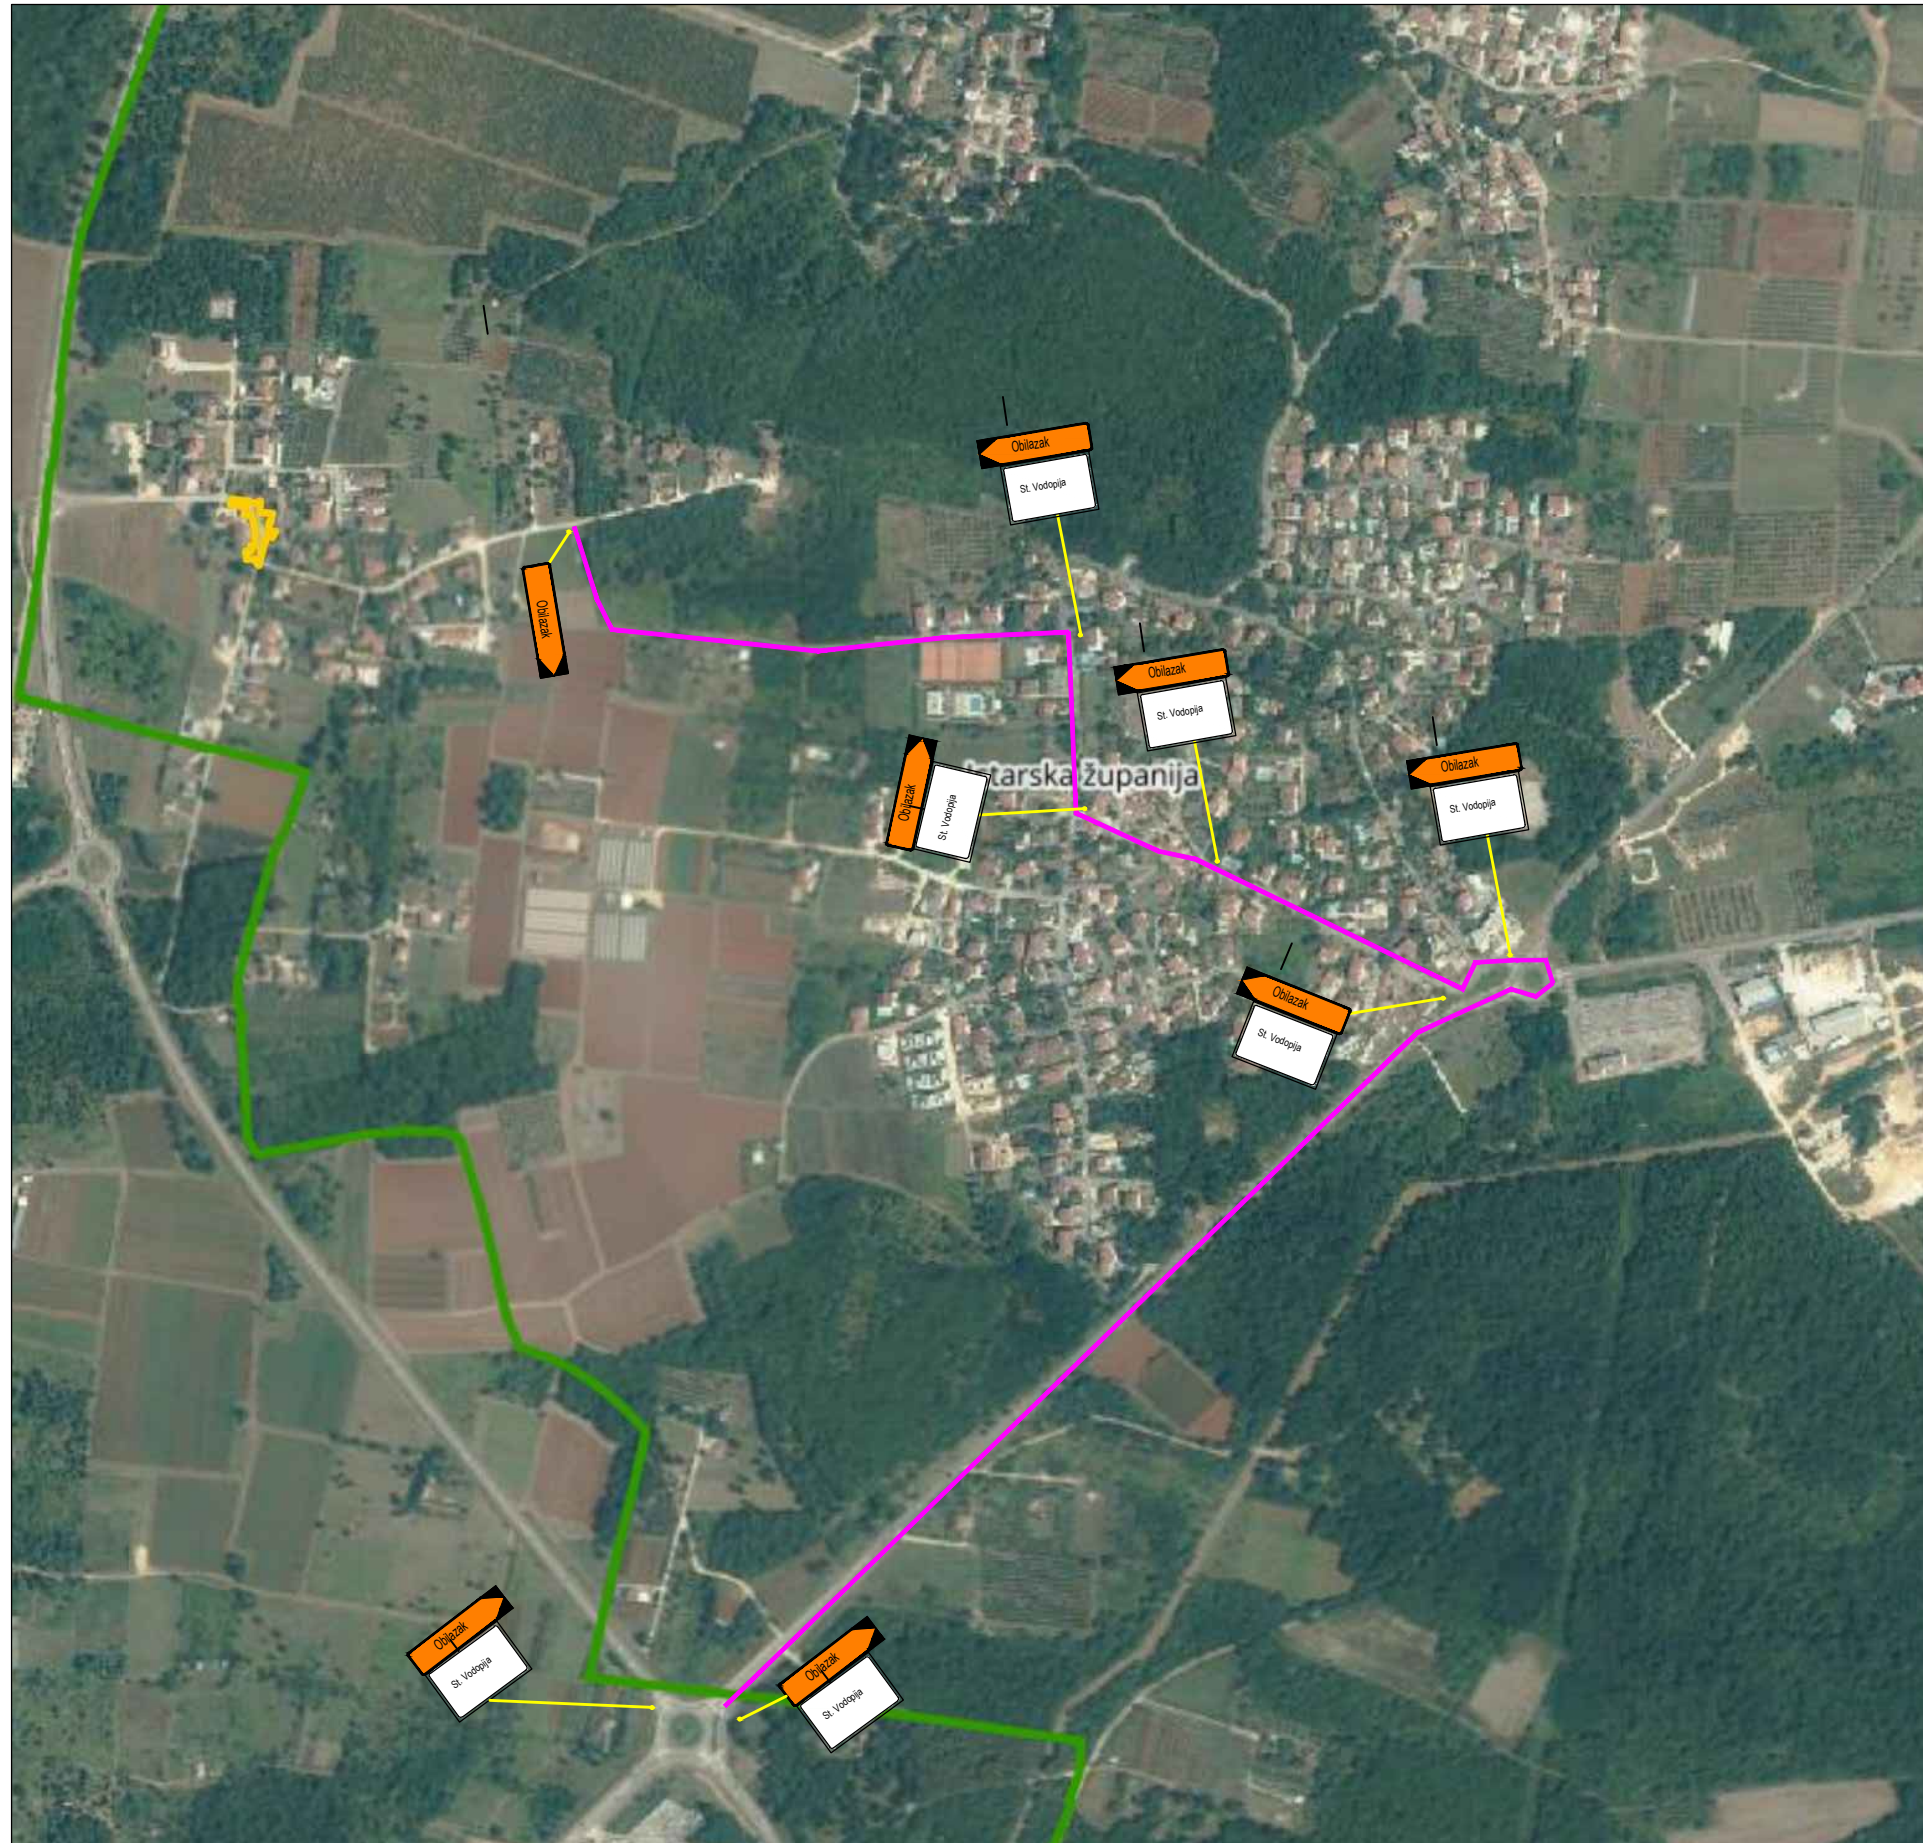




LEGENDA:


-  ZONA ZAHVATA
-  A25 RADOVI NA CESTI
-  A01 OPASNOST NA CESTI
-  B31 OGRANIČENJE BRZINE
-  K20 BRANIK ZA OZNAKU ZAPREKE
-  B03 ZABRANA PROMETA U OBA SMJERA
-  PROJEKTIRANI VODOVODNI OGRANAK
- Osim za vozila
gradilišta i stanara

 E07 DOPUNSKA PLOČA
-  K29 PRIVREMENE RAZDVAJAJUĆE OGRADE
(PLAST. PREPREKE - NEW JERSEY)

 PLAN 80 d.o.o. <small>projektiranje i nadzor u građevinarstvu</small>	INVESTITOR	ISTARSKI VODOVOD SV. IVAN 8, BUZET OIB:13269963589	SADRŽAJ	PRIVREMENA REGULACIJA PROMETA			
	PROJEKTANT	NEBOJŠA BRKIĆ, dipl.ing.grad.	GRAĐEVINA	VODOVODNA MREŽA VODOPIJA ISTOK U POREČU			
PROJEKT	ELABORAT PRIVREMENE REGULACIJE PROMETA	PROJEKT BR. EL-04/2026	MAPA	DATUM 02.2026.	MJERILO 1 : 1000	LIST 11	



- TRASA OBILAZNOG PUTA
-  C108 PUTOKAZ OBILASKA
-  E07 DOPUNSKA PLOČA

	INVESTITOR	ISTARSKI VODOVOD SV. IVAN 8, BUZET OIB:13269963589	SADRŽAJ	PRIVREMENA REGULACIJA PROMETA			
	PROJEKTANT	NEBOJŠA BRKIĆ, dipl.ing.grad.	GRAĐEVINA	VODOVODNA MREŽA VODOPIJA ISTOK U POREČU			
PROJEKT	ELABORAT PRIVREMENE REGULACIJE PROMETA	PROJEKT BR. EL-04/2026	MAPA	DATUM 02.2026.	MJERILO 1 : 1000	LIST 12	

