




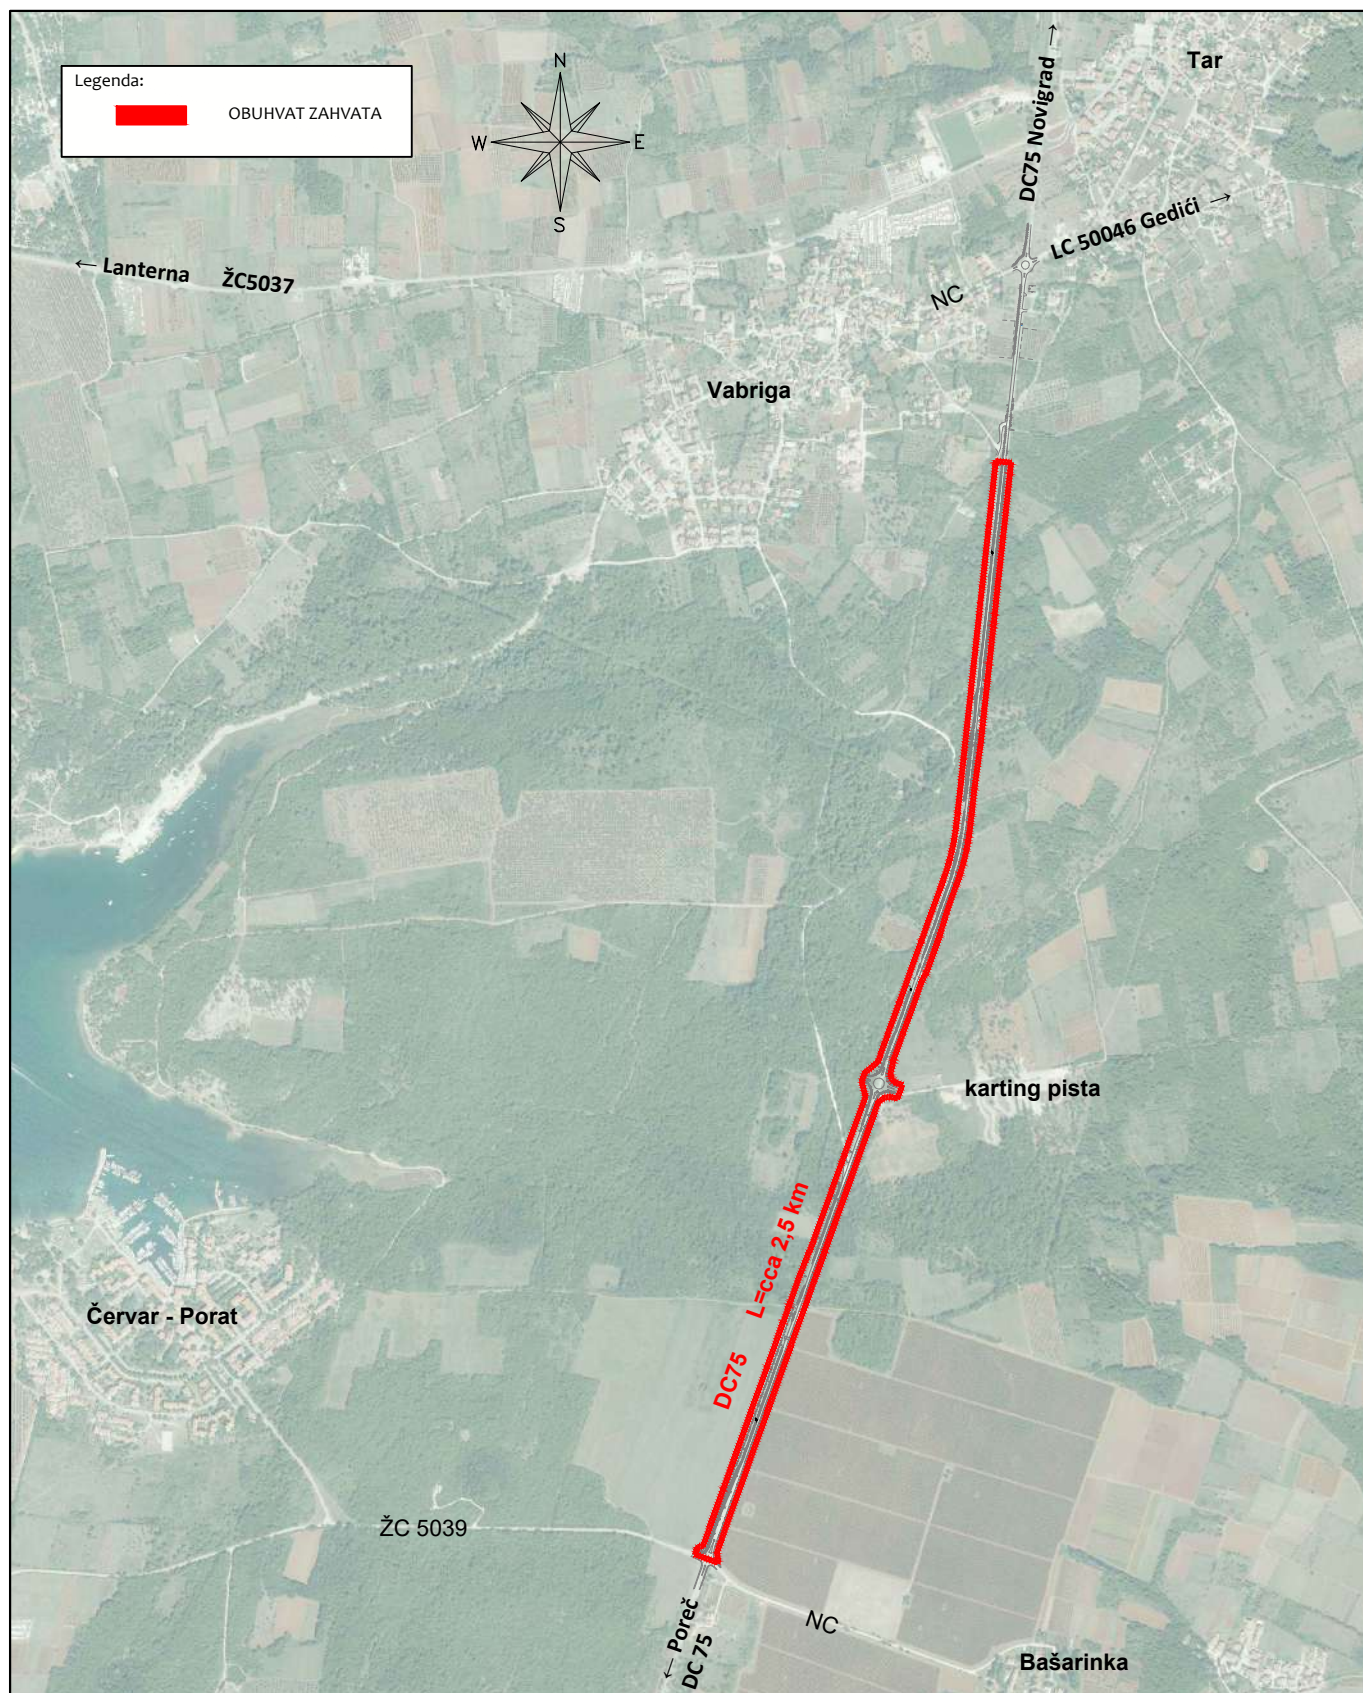


	Poduzeće za projektiranje i nadzor Strossmayerova 4, HR - 52100 Pula tel.: 052/375-800 e-mail: cesta@cesta.hr	Faza projekta: Izvedbeni projekt	Projektant: Melita Čikada, mag.ing.aedif.
		Vrsta projekta: Prometni elaborat (privremena regulacija prometa)	
Naručitelj prometnog elaborata: Cesta d.o.o. Strossmayerova 4, HR - 52100 Pula	Naručitelj radova: Hrvatske ceste d.o.o. Vončinina 3, HR - 10000 Zagreb	Revizija: --	Suradnik:
		Dopuna: --	
Građevina: Rekonstrukcija državne ceste DC75, dionica Tar - Larun - Bašarinka --		Zajednička oznaka p.: --	
		Br. projekta: 50/25/250597	
Sadržaj: Pregledna karta Poreč - Tar : DC75		Datum: 09/2025	Suradnik:
		Mjerilo: --	
		List br.: C.01.	

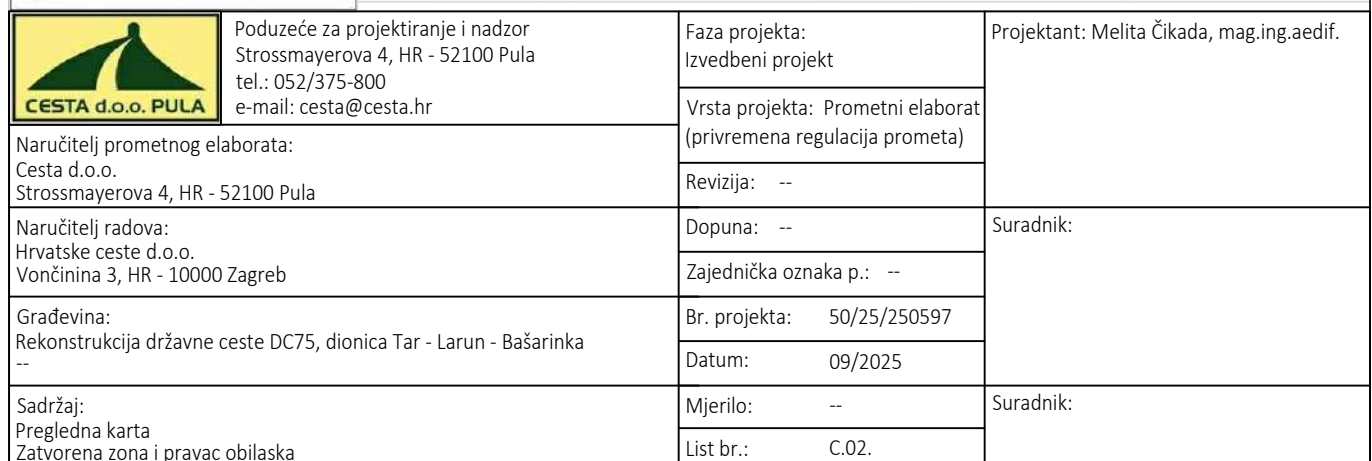

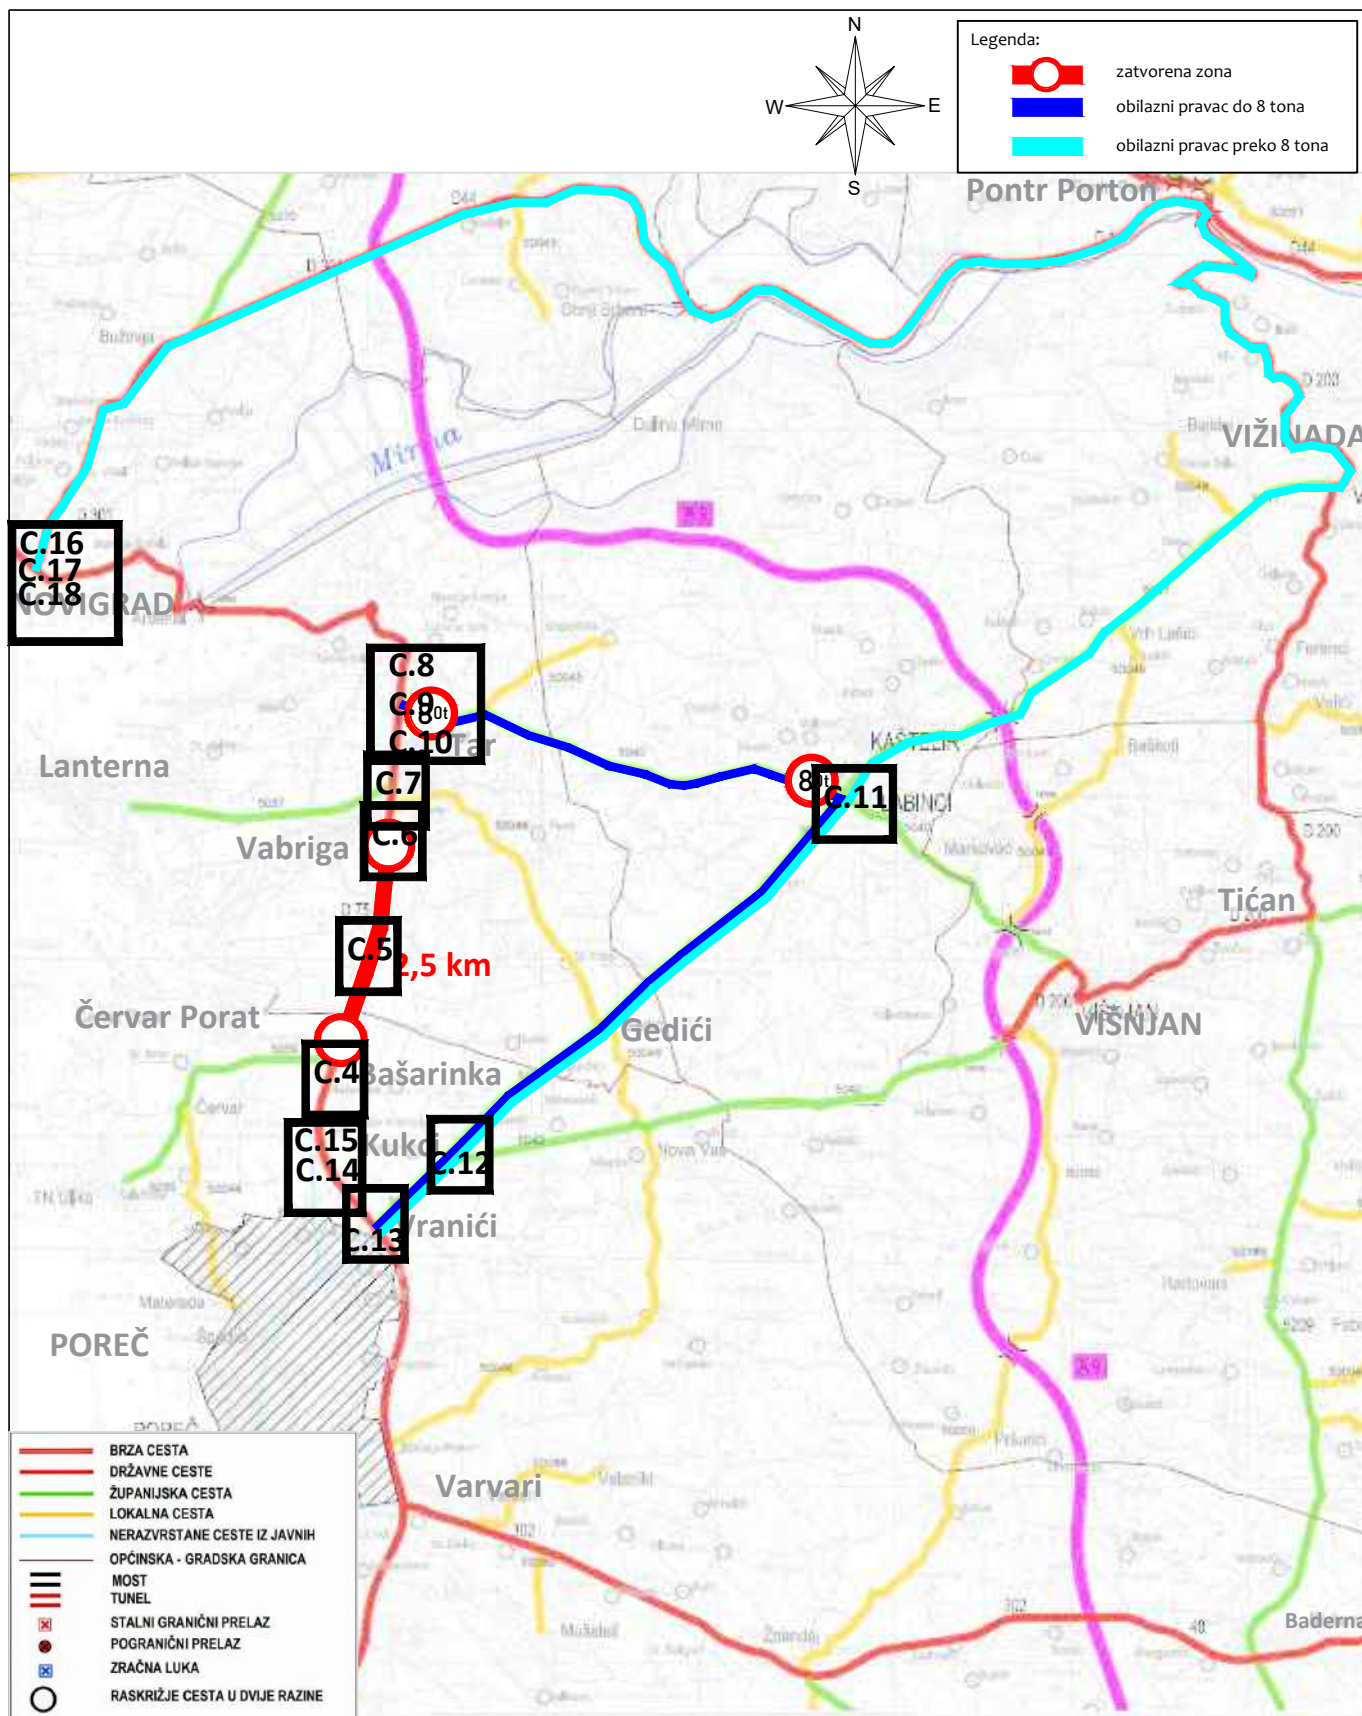

	Poduzeće za projektiranje i nadzor Strossmayerova 4, HR - 52100 Pula tel.: 052/375-800 e-mail: cesta@cesta.hr	Faza projekta:	Projektant: Melita Čikada, mag.ing.aedif.
		Izvedbeni projekt	
		Vrsta projekta: Prometni elaborat (privremena regulacija prometa)	
Naručitelj prometnog elaborata: Cesta d.o.o. Strossmayerova 4, HR - 52100 Pula	Naručitelj radova: Hrvatske ceste d.o.o. Vončinina 3, HR - 10000 Zagreb	Revizija: --	Suradnik:
		Dopuna: --	
		Zajednička oznaka p.: --	
Građevina: Rekonstrukcija državne ceste DC75, dionica Tar - Larun - Bašarinka --		Br. projekta: 50/25/250597	Suradnik:
		Datum: 09/2025	
		Mjerilo: --	
Sadržaj: Pregledna karta Lokacije postavljanja privremenih prometnih znakova		List br.: C.03.	

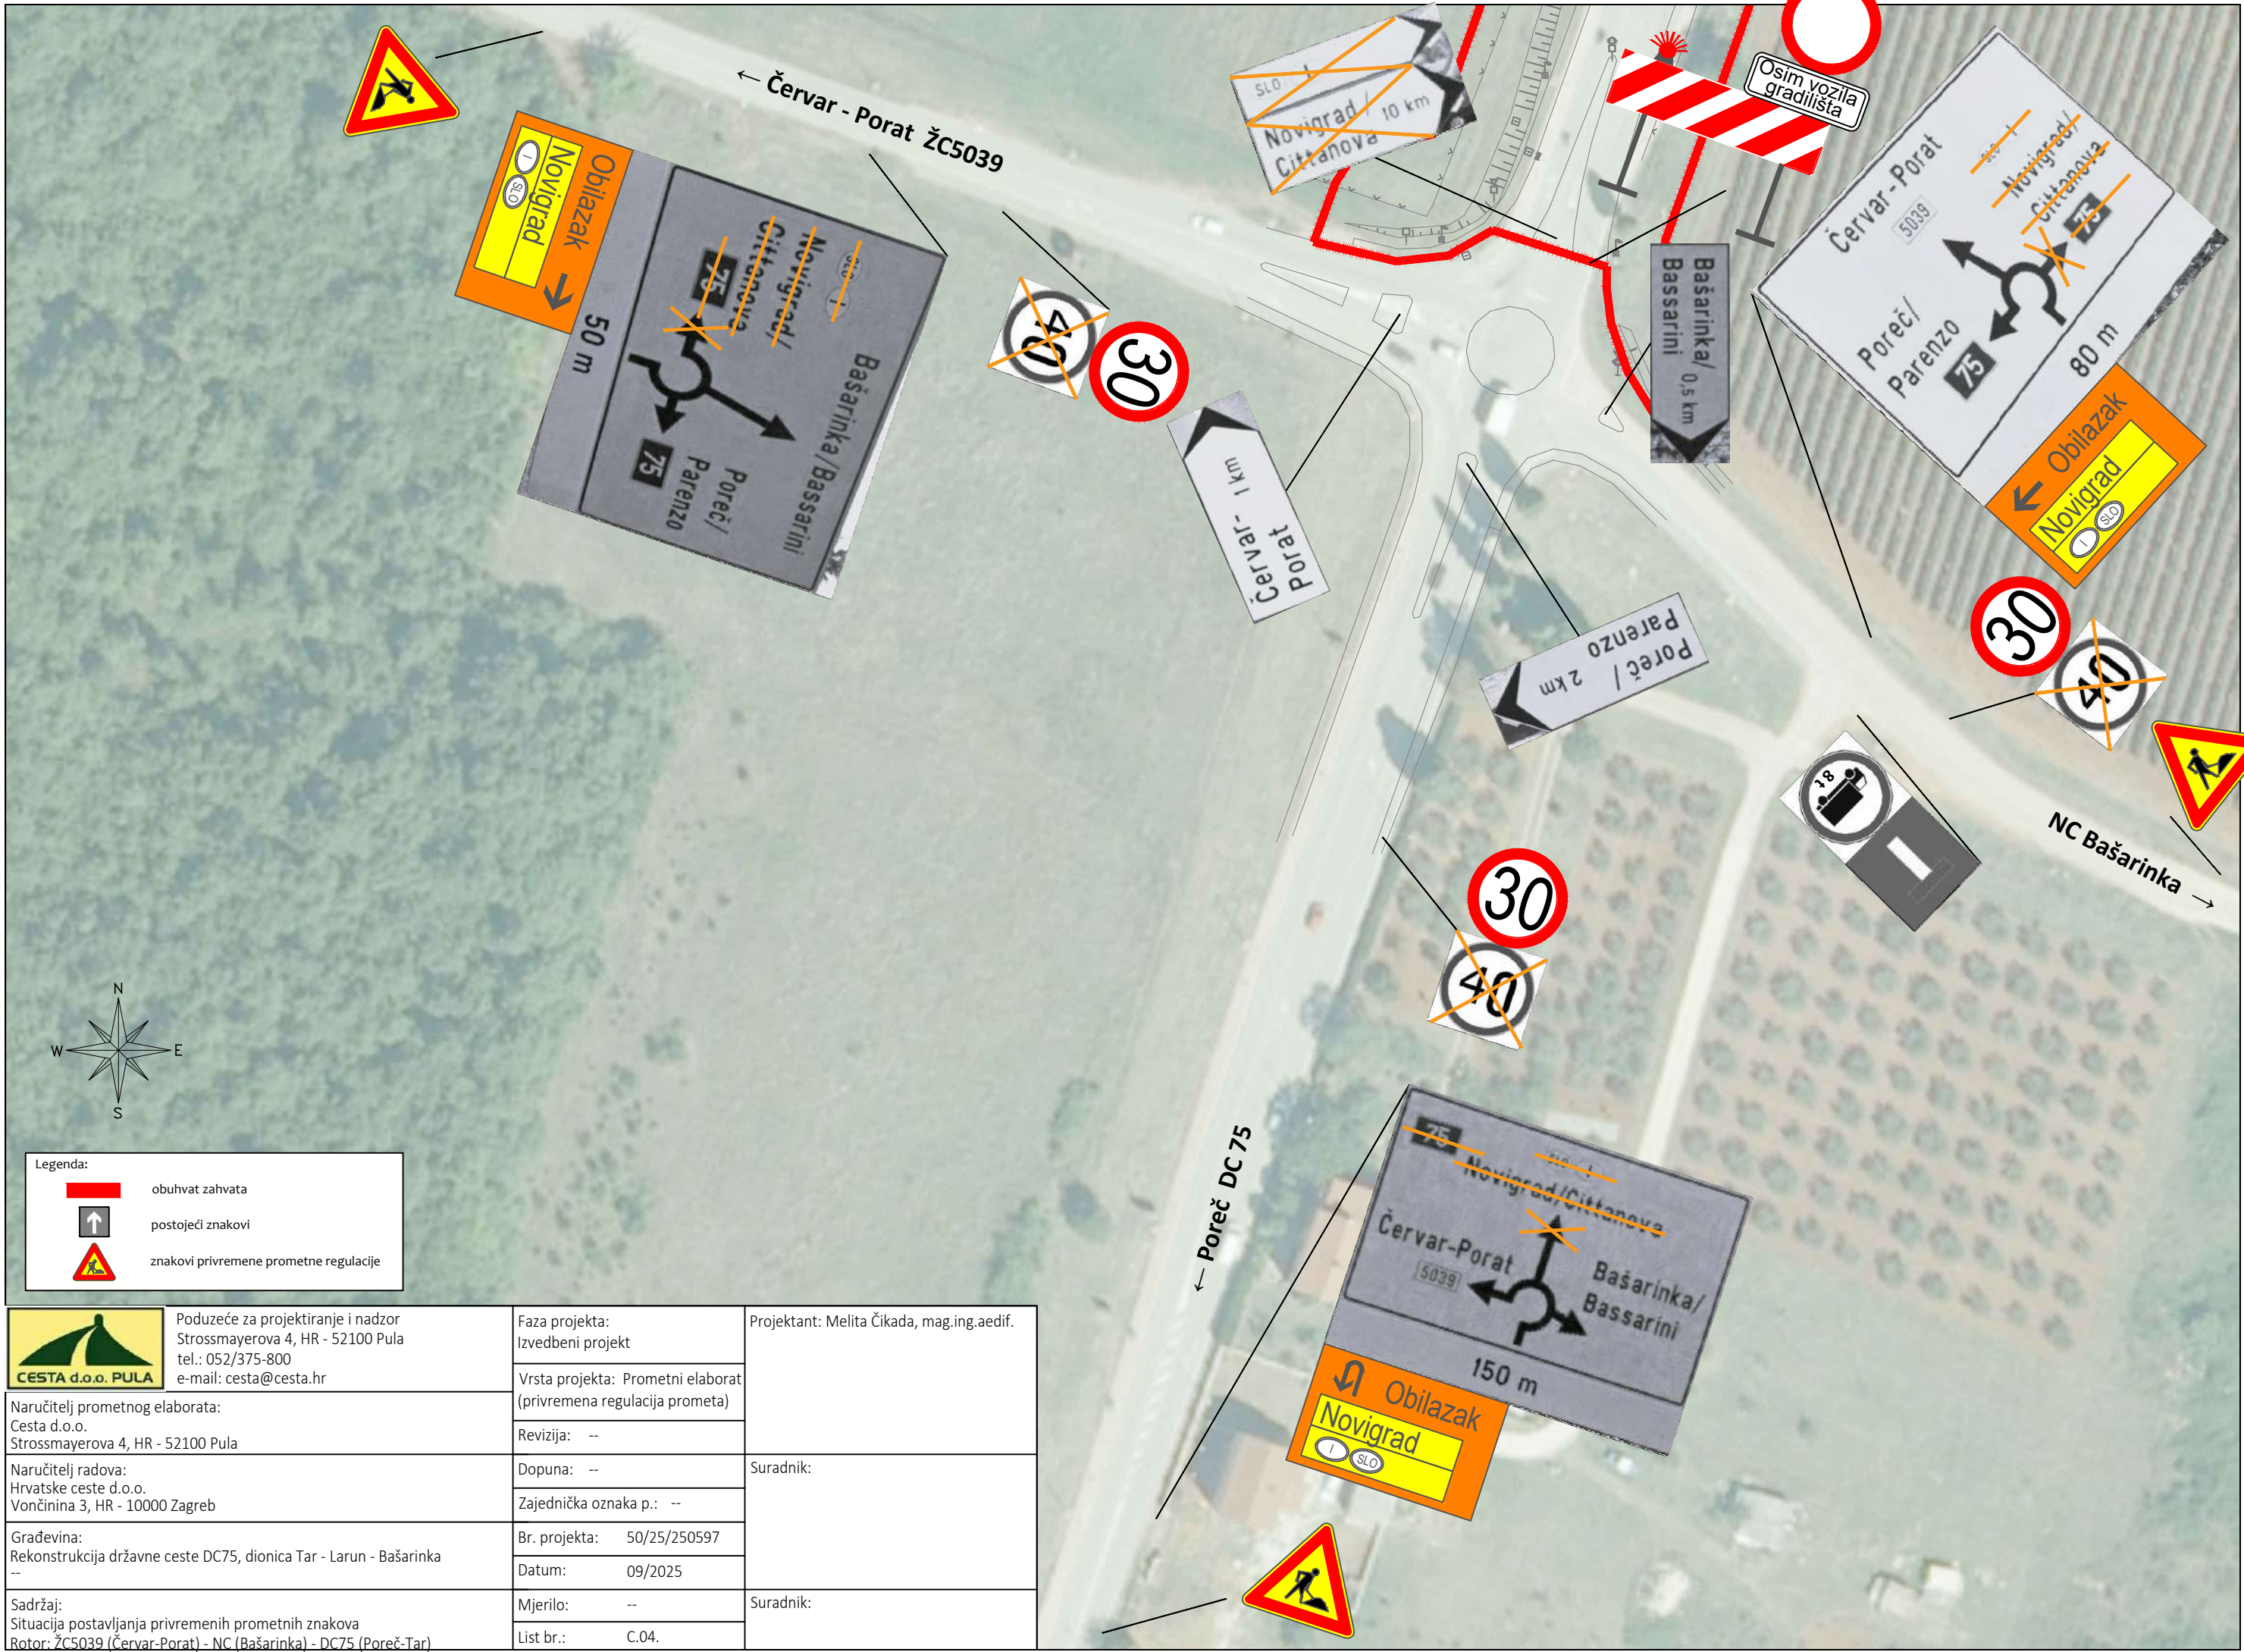

Poduzeće za projektiranje i nadzor
Strossmayerova 4, HR - 52100 Pula
tel.: 052/375-800
e-mail: cesta@cesta.hr

Naručitelj prometnog elaborata:
Cesta d.o.o.
Strossmayerova 4, HR - 52100 Pula

Naručitelj radova:
Hrvatske ceste d.o.o.
Vončinina 3, HR - 10000 Zagreb

Građevina:
Rekonstrukcija državne ceste DC75, dionica Tar - Larun - Bašarinka
--

Sadržaj:
Situacija postavljanja privremenih prometnih znakova
Rotor: ŽC5039 (Červar-Porat) - NC (Bašarinka) - DC75 (Poreč-Tar)

Faza projekta:
Izvedbeni projekt

Vrsta projekta: Prometni elaborat
(privremena regulacija prometa)

Revizija: --

Dopuna: --

Zajednička oznaka p.: --

Br. projekta: 50/25/250597

Datum: 09/2025

Mjerilo: --

List br.: C.04.

Projektant: Melita Čikada, mag.ing.aedif.

Suradnik:

Suradnik:



Legenda:

obuhvat zahvata

↑

postojeći znakovi

znakovi privremene prometne regulacije

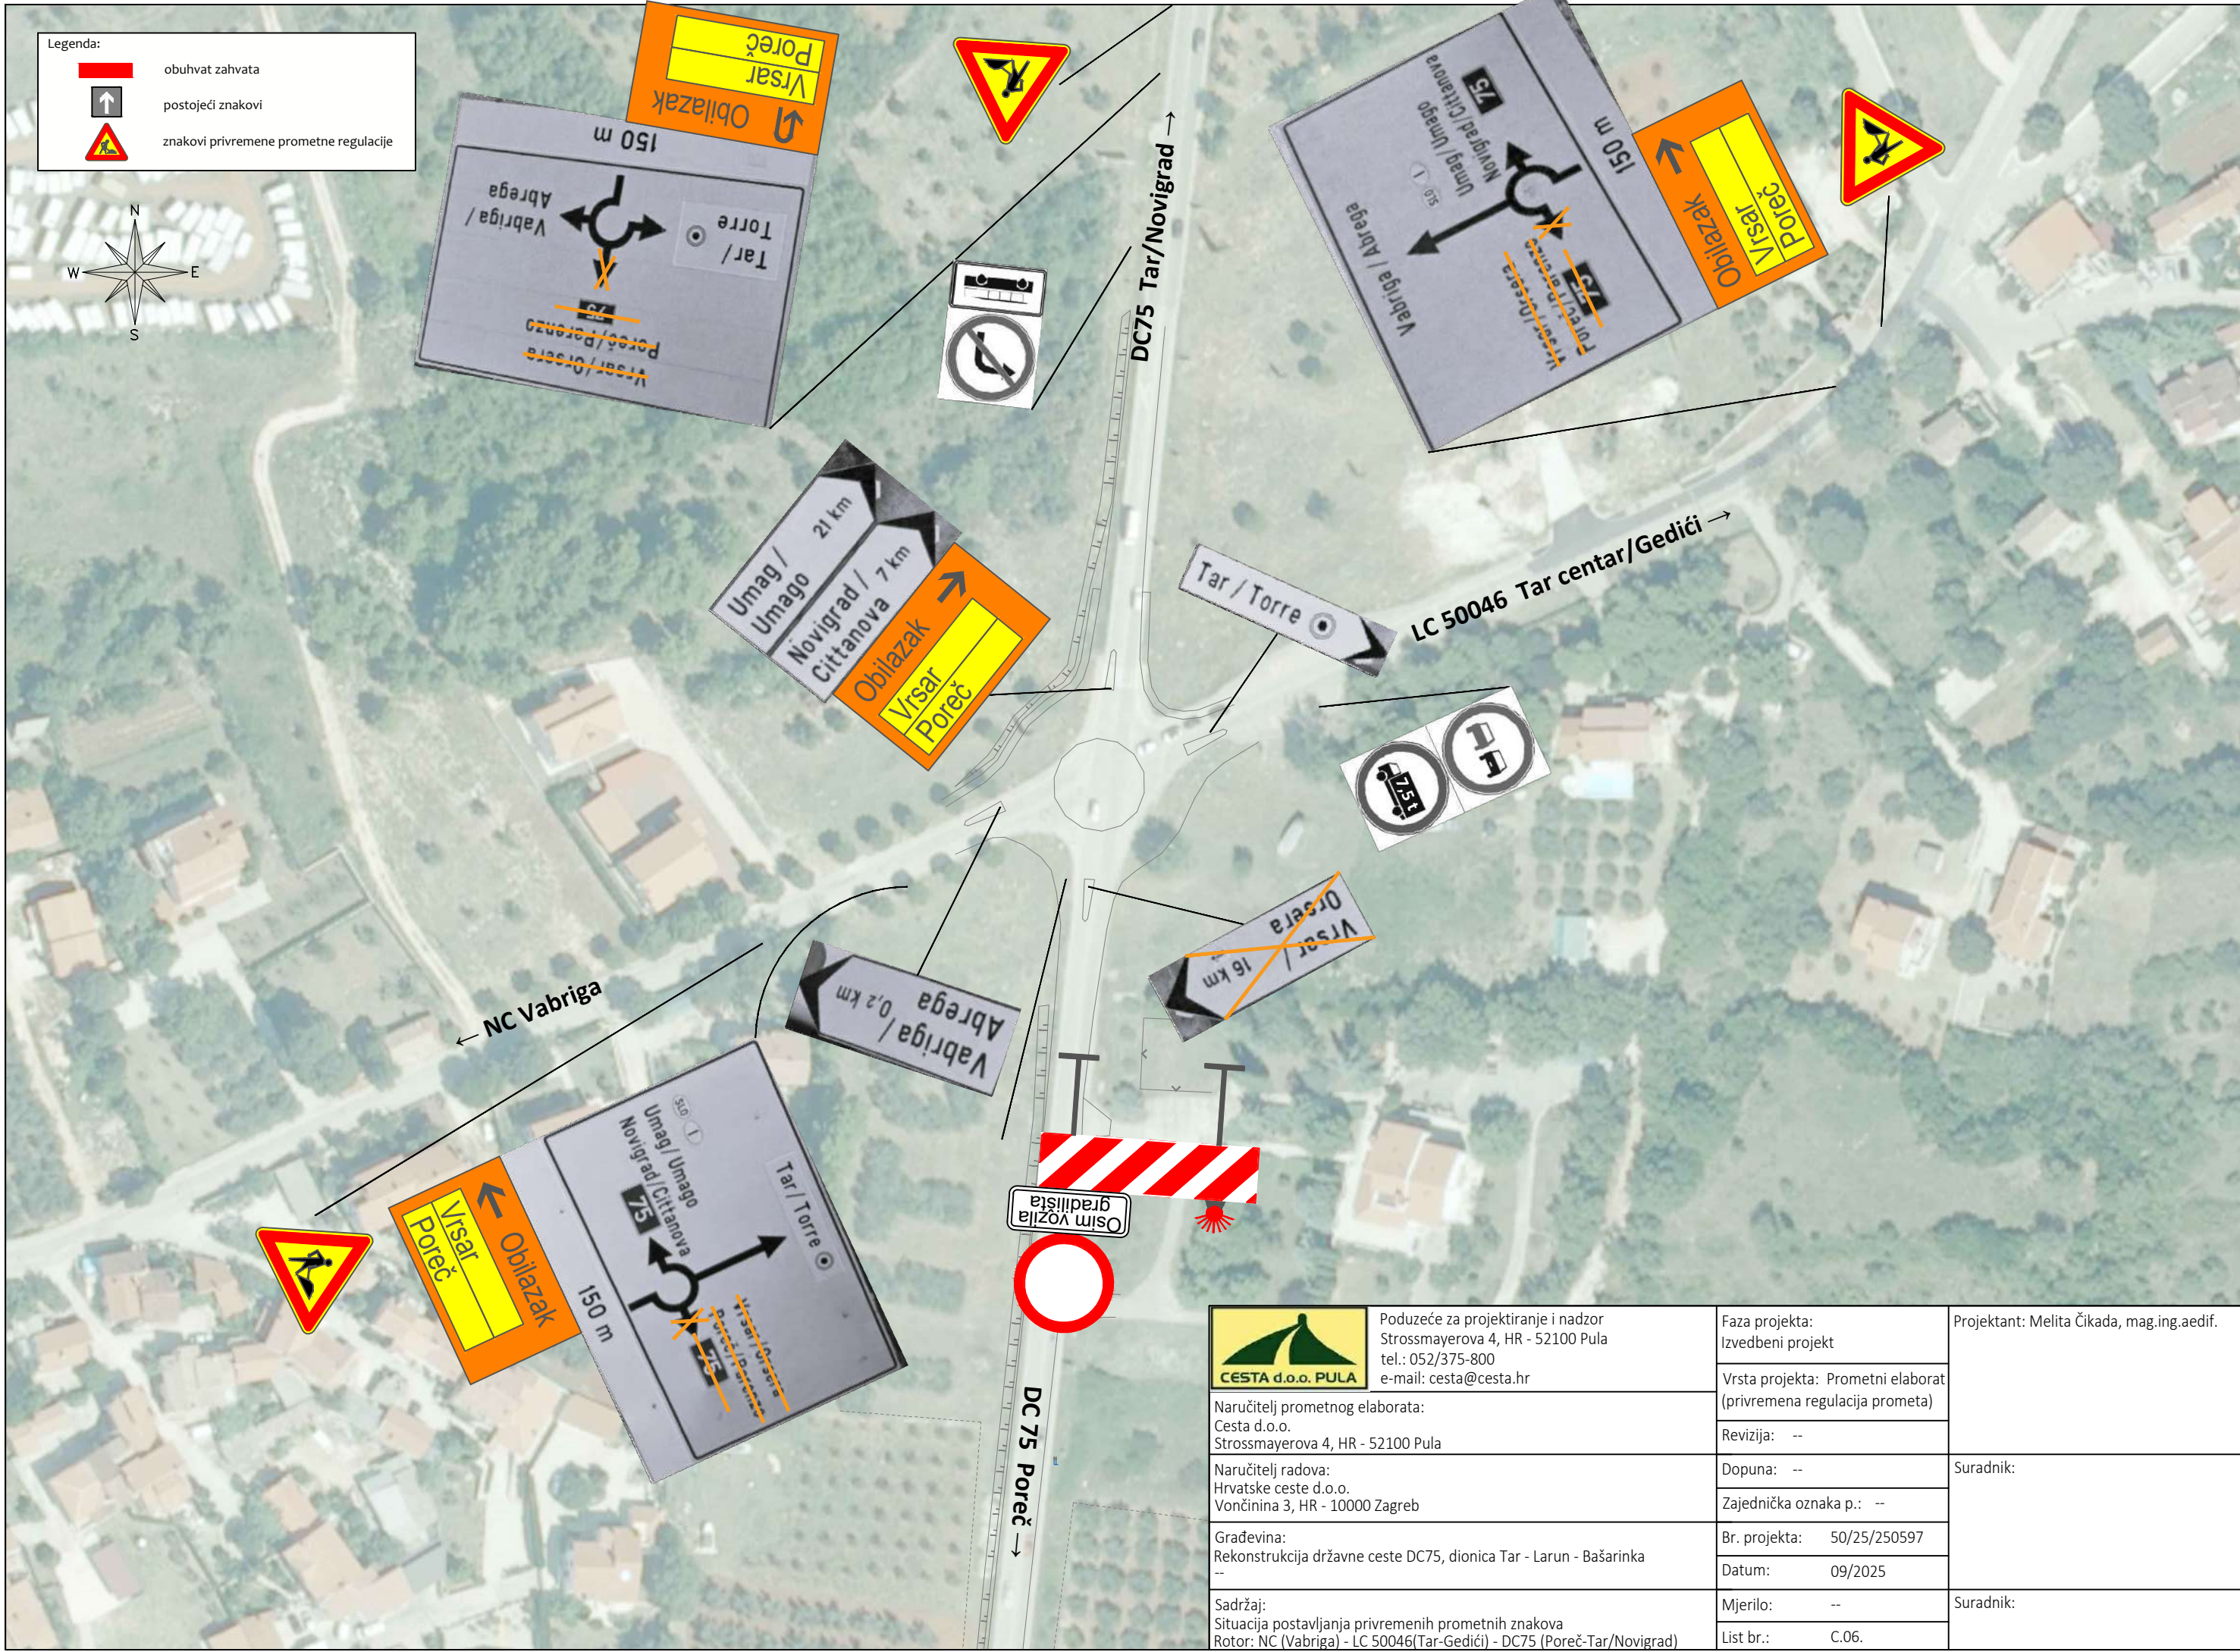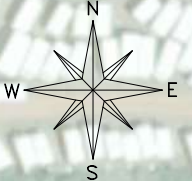


 Poduzeće za projektiranje i nadzor Strossmayerova 4, HR - 52100 Pula tel.: 052/375-800 e-mail: cesta@cesta.hr	Faza projekta: Izvedbeni projekt	Projektant: Melita Čikada, mag.ing.aedif.
	Vrsta projekta: Prometni elaborat (privremena regulacija prometa)	
Naručitelj prometnog elaborata: Cesta d.o.o. Strossmayerova 4, HR - 52100 Pula	Revizija: --	Suradnik:
	Dopuna: --	
Naručitelj radova: Hrvatske ceste d.o.o. Vončinina 3, HR - 10000 Zagreb	Zajednička oznaka p.: --	Suradnik:
	Br. projekta: 50/25/250597	
Građevina: Rekonstrukcija državne ceste DC75, dionica Tar - Larun - Bašarinka --	Datum: 09/2025	Suradnik:
	Mjerilo: --	
Sadržaj: Situacija postavljanja privremenih prometnih znakova Rotor: NC (Vabriga) - LC 50046(Tar-Gedići) - DC75 (Poreč-Tar/Novigrad)	List br.: C.06.	

Legenda:


obuhvat zahvata


postojeći znakovi

znakovi privremene prometne regulacije

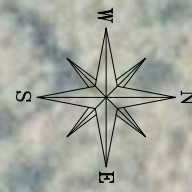

CESTA d.o.o. PULA Naručitelj prometnog elaborata: Cesta d.o.o. Strossmayerova 4, HR - 52100 Pula tel.: 052/375-800 e-mail: cesta@cesta.hr Naručitelj radova: Hrvatske ceste d.o.o. Vončinina 3, HR - 10000 Zagreb Građevina: Rekonstrukcija državne ceste DC75, dionica Tar - Larun - Bašarinka -- Sadržaj: Situacija postavljanja privremenih prometnih znakova Rotor: ŽC 5037(Lanterna) - NC (Tar centar) - DC75 (Poreč-Tar/Novigrad)	Faza projekta: Izvedbeni projekt	Projektant: Melita Čikada, mag.ing.aedif.
	Vrsta projekta: Prometni elaborat (privremena regulacija prometa)	
	Revizija: --	
	Dopuna: --	Suradnik:
	Zajednička oznaka p.: --	
	Br. projekta: 50/25/250597	
	Datum: 09/2025	Suradnik:
	Mjerilo: --	
	List br.: C.07.	

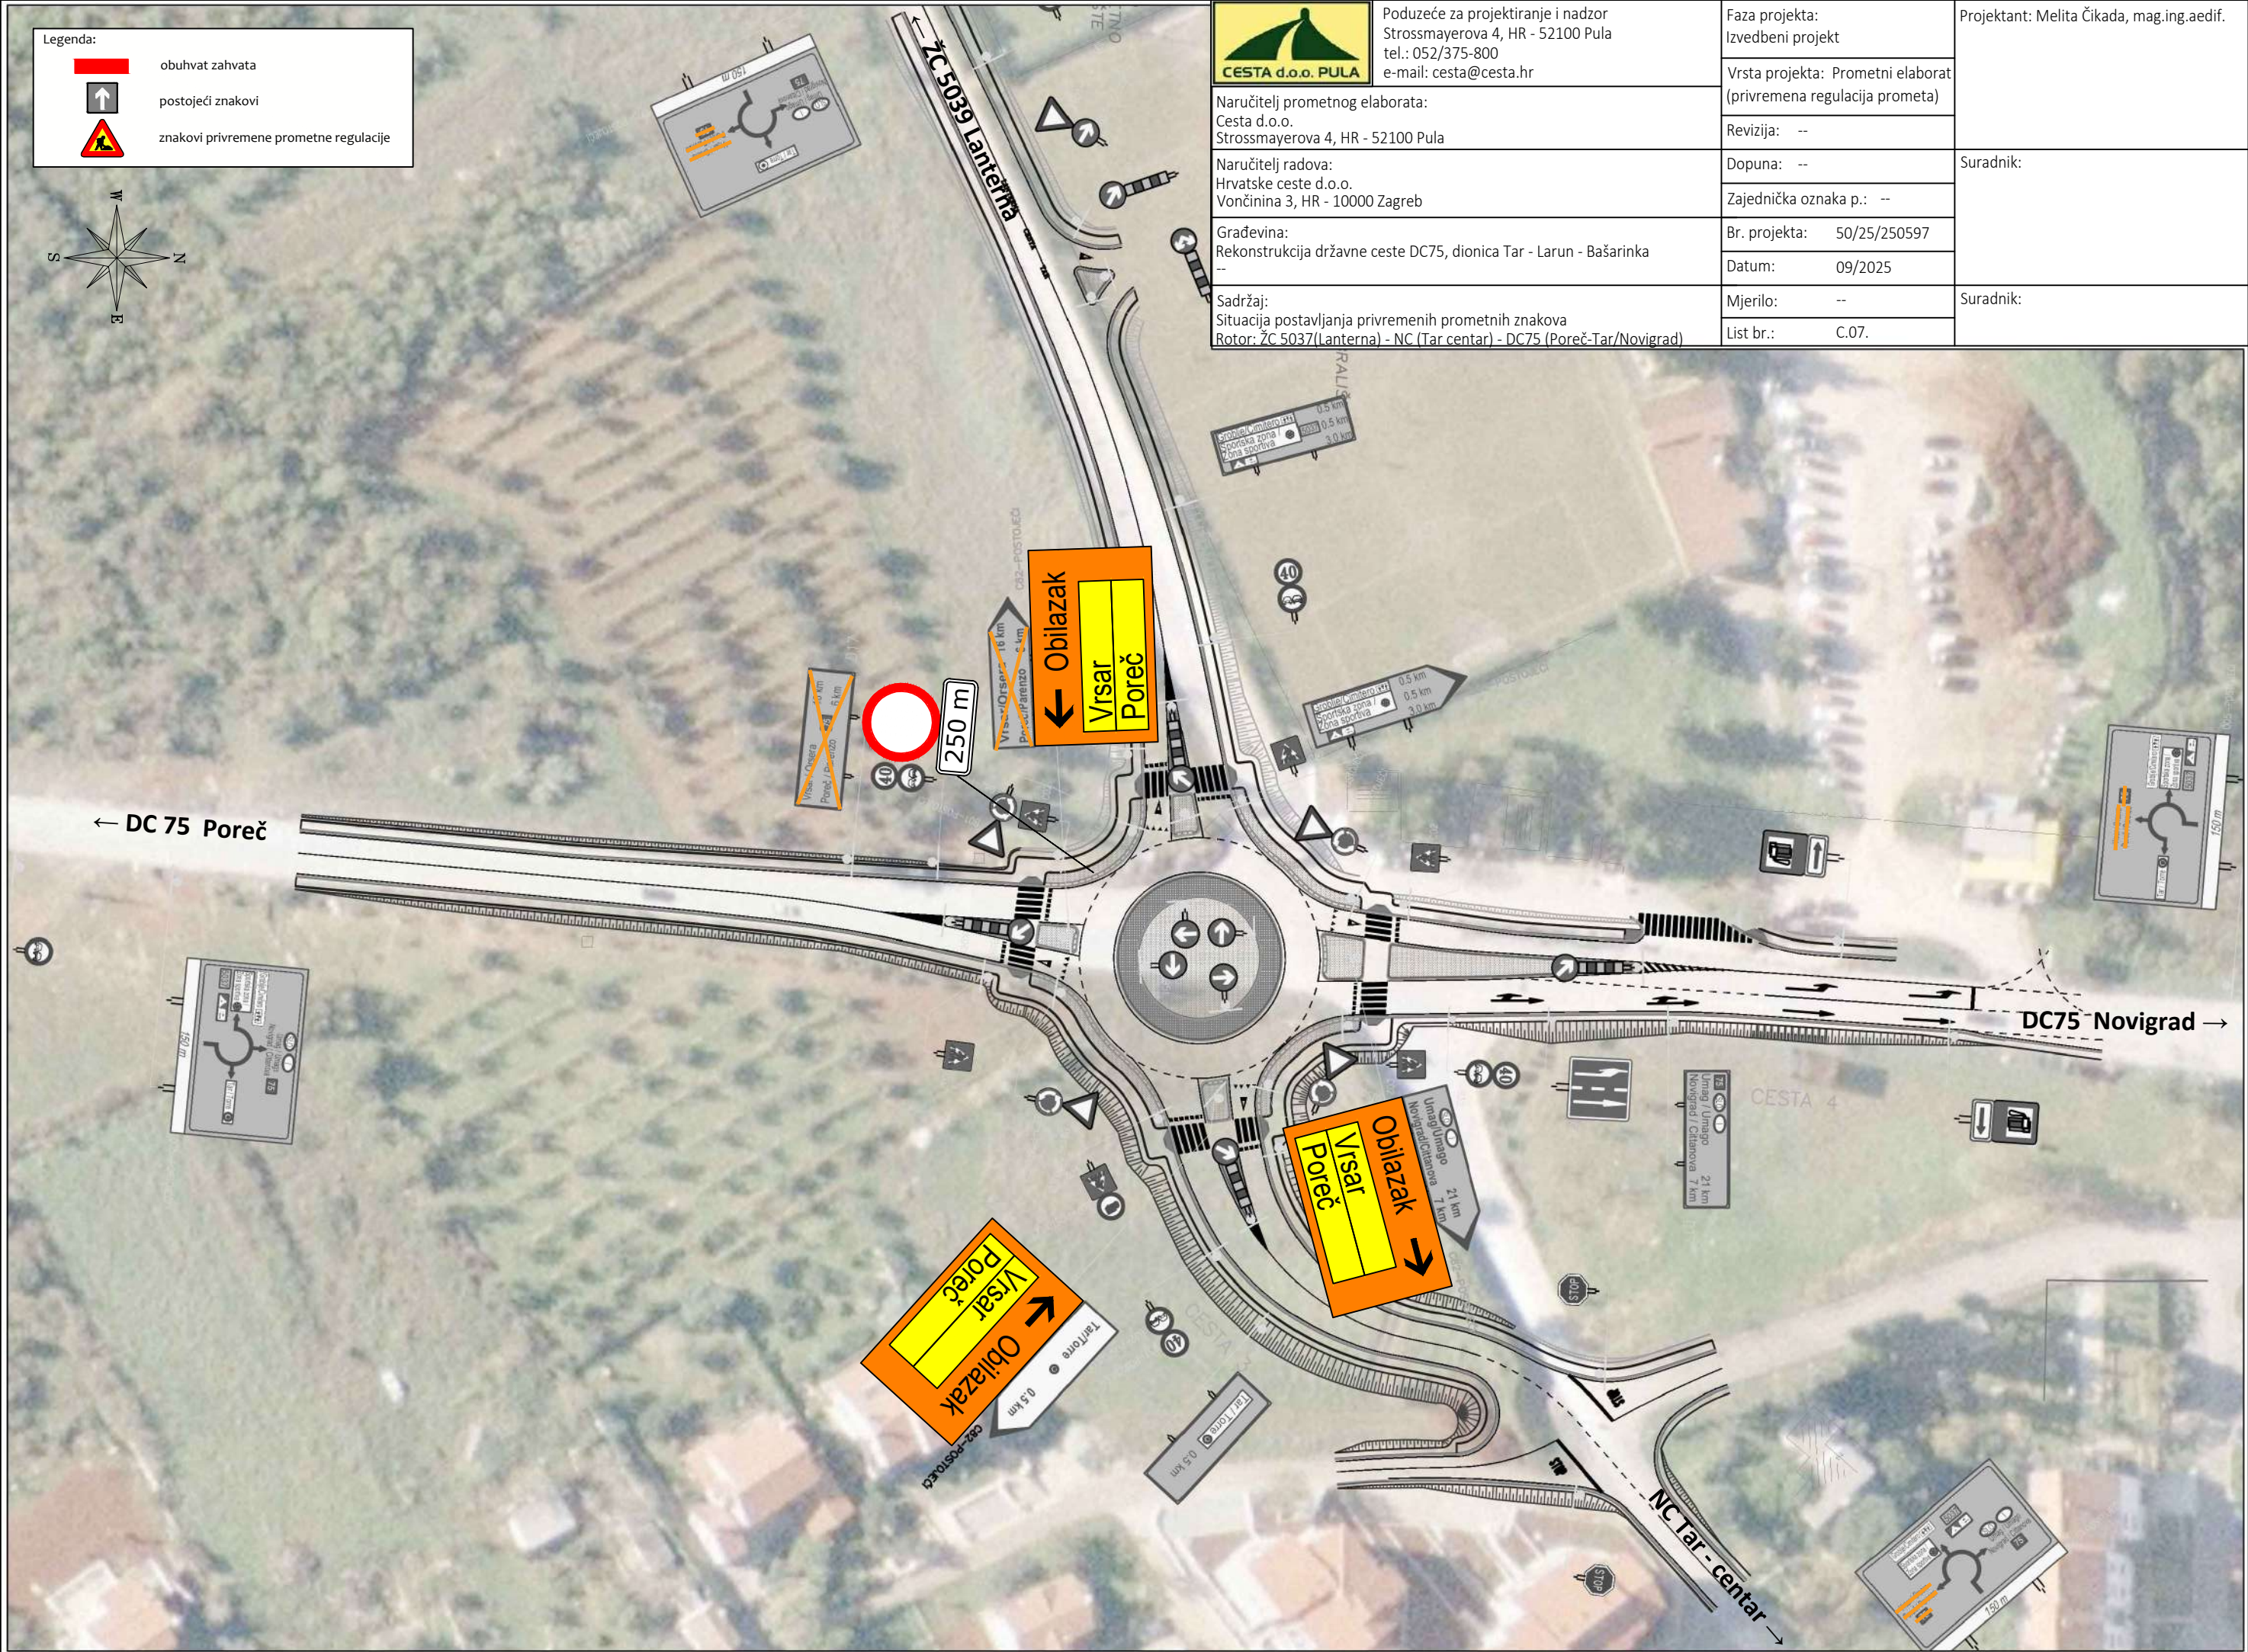

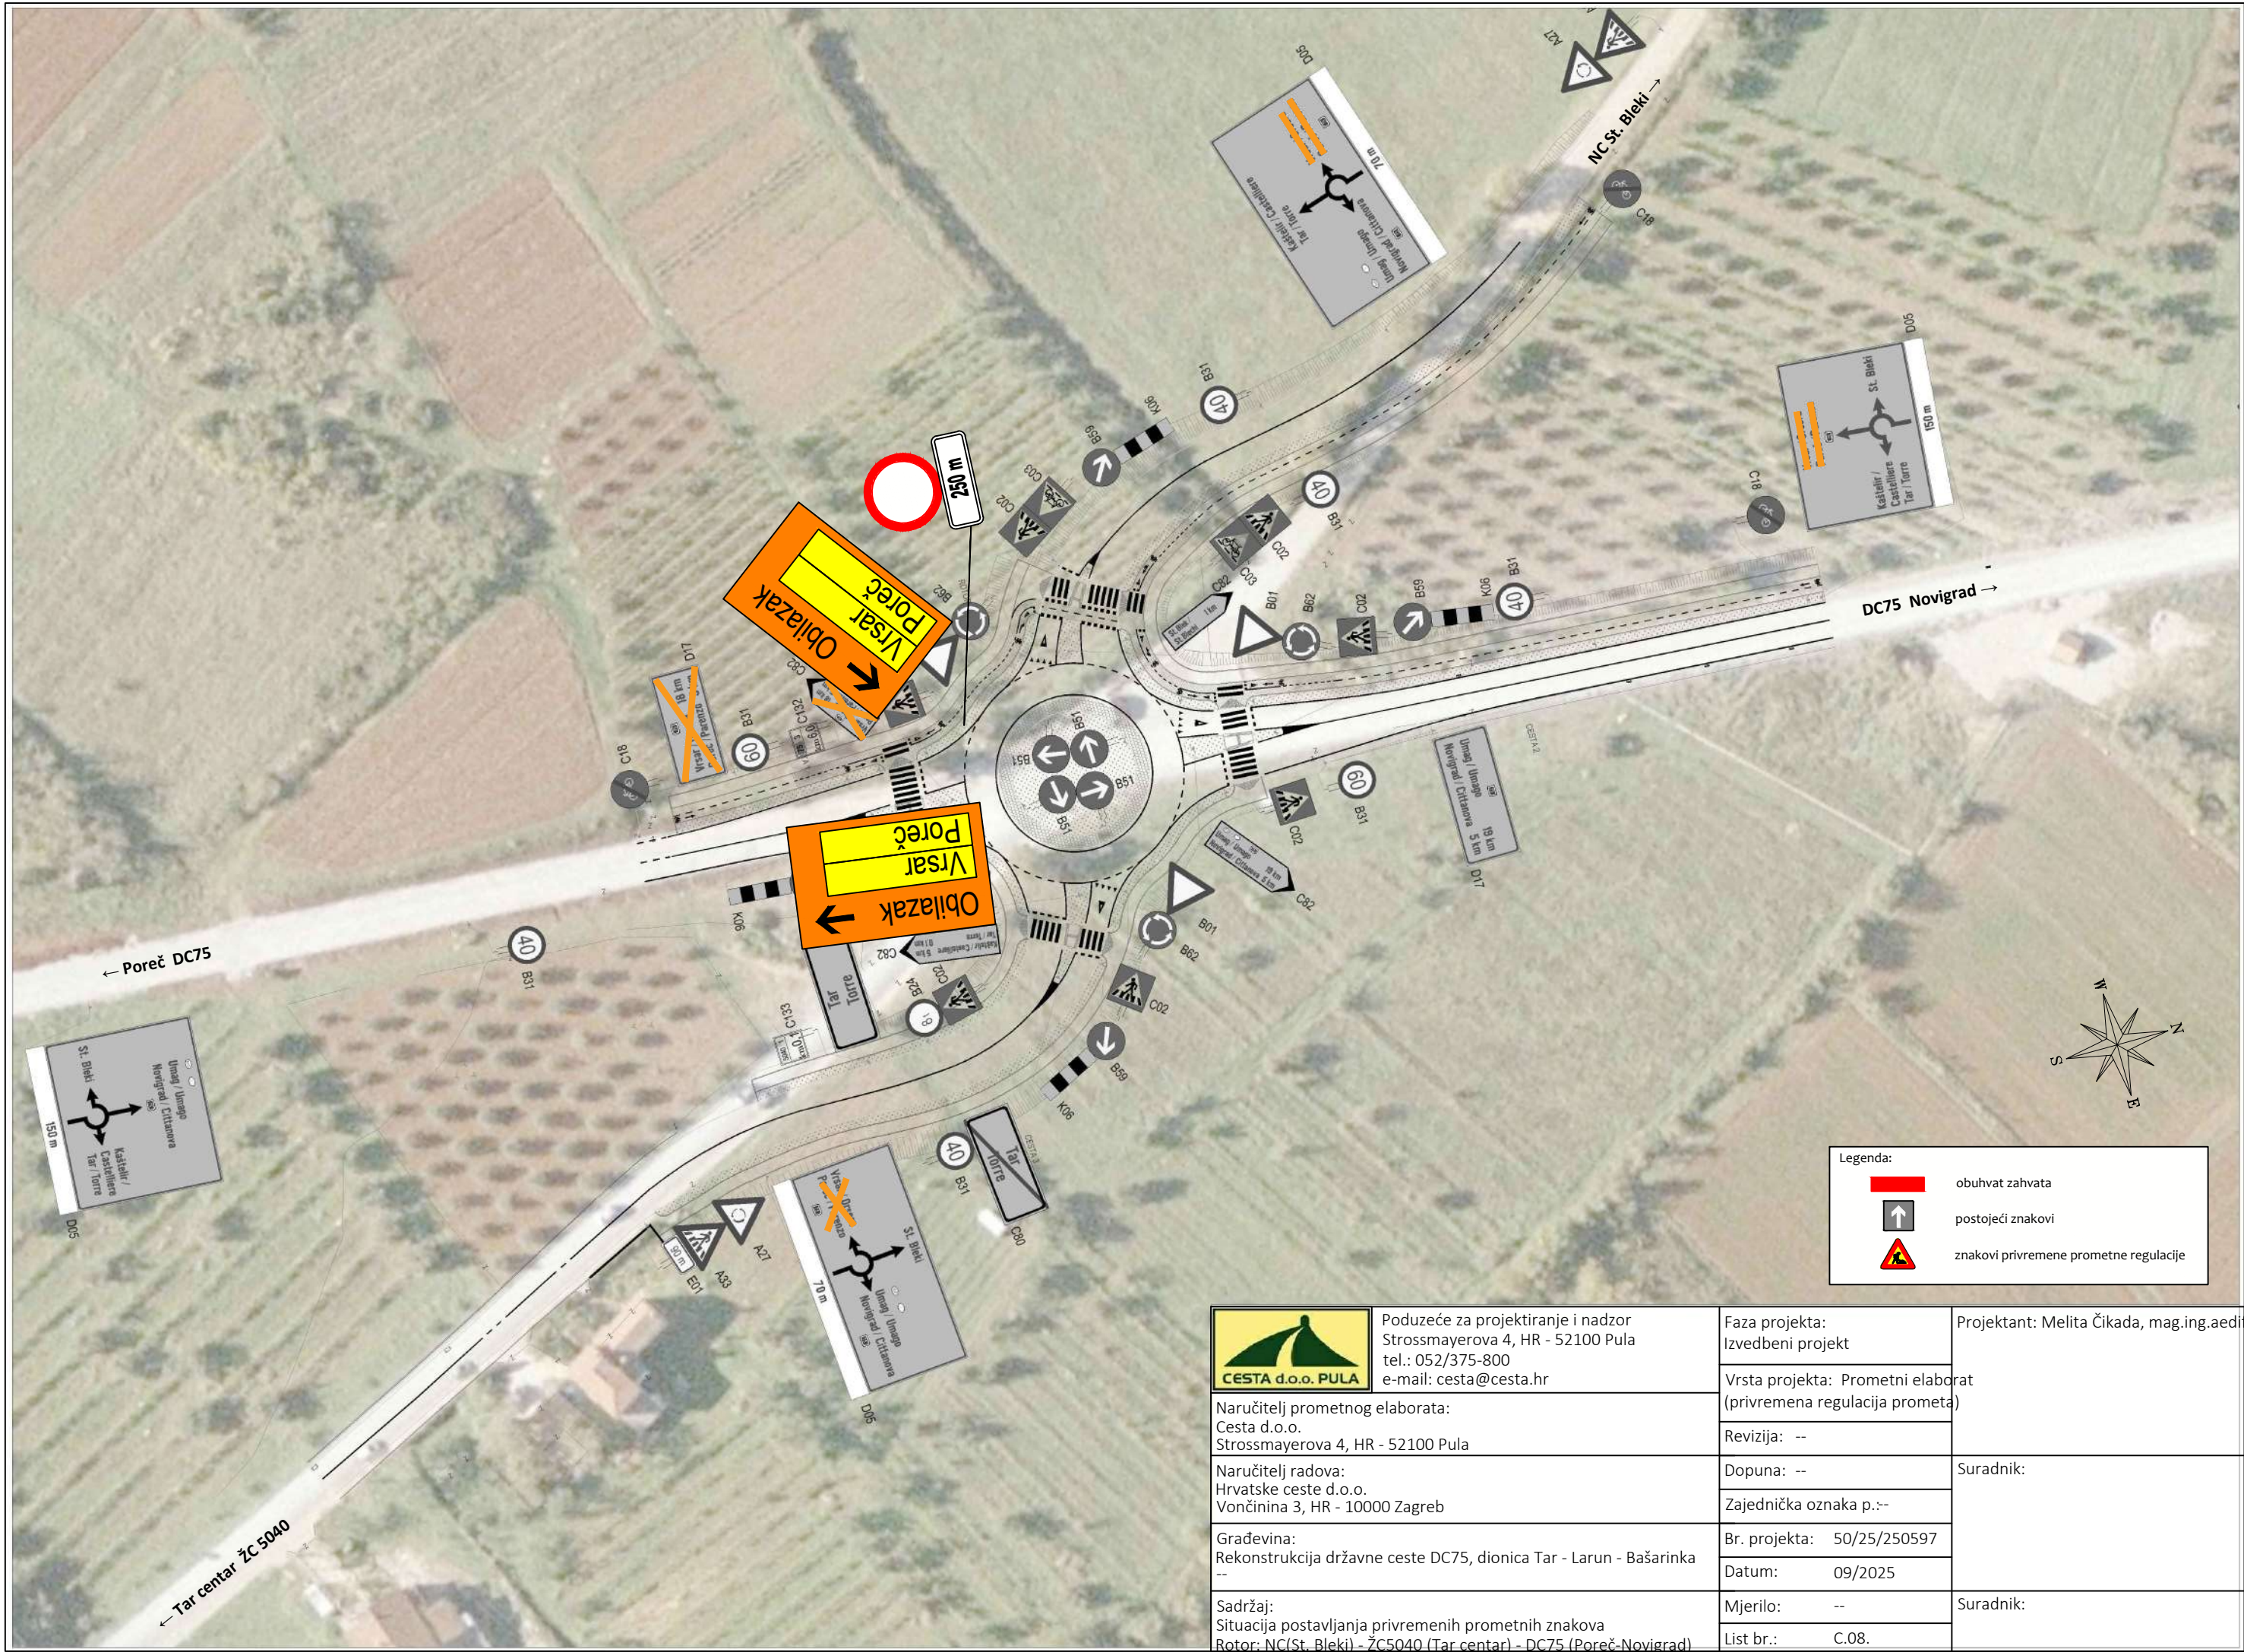


Legenda:

obuhvat zahvata

postojeći znakovi

znakovi privremene prometne regulacije

 Poduzeće za projektiranje i nadzor Strossmayerova 4, HR - 52100 Pula tel.: 052/375-800 e-mail: cesta@cesta.hr	Faza projekta: Izvedbeni projekt	Projektant: Melita Čikada, mag.ing.aedif.
	Vrsta projekta: Prometni elaborat (privremena regulacija prometa)	
Naručitelj prometnog elaborata: Cesta d.o.o. Strossmayerova 4, HR - 52100 Pula	Revizija: --	Suradnik:
	Dopuna: --	
Naručitelj radova: Hrvatske ceste d.o.o. Vončinina 3, HR - 10000 Zagreb	Zajednička oznaka p.:-	Suradnik:
	Br. projekta: 50/25/250597	
Građevina: Rekonstrukcija državne ceste DC75, dionica Tar - Larun - Bašarinka --	Datum: 09/2025	Suradnik:
	Mjerilo: --	
Sadržaj: Situacija postavljanja privremenih prometnih znakova Rotor: NC(St. Bleki) - ŽC5040 (Tar centar) - DC75 (Poreč-Novigrad)	List br.: C.08.	

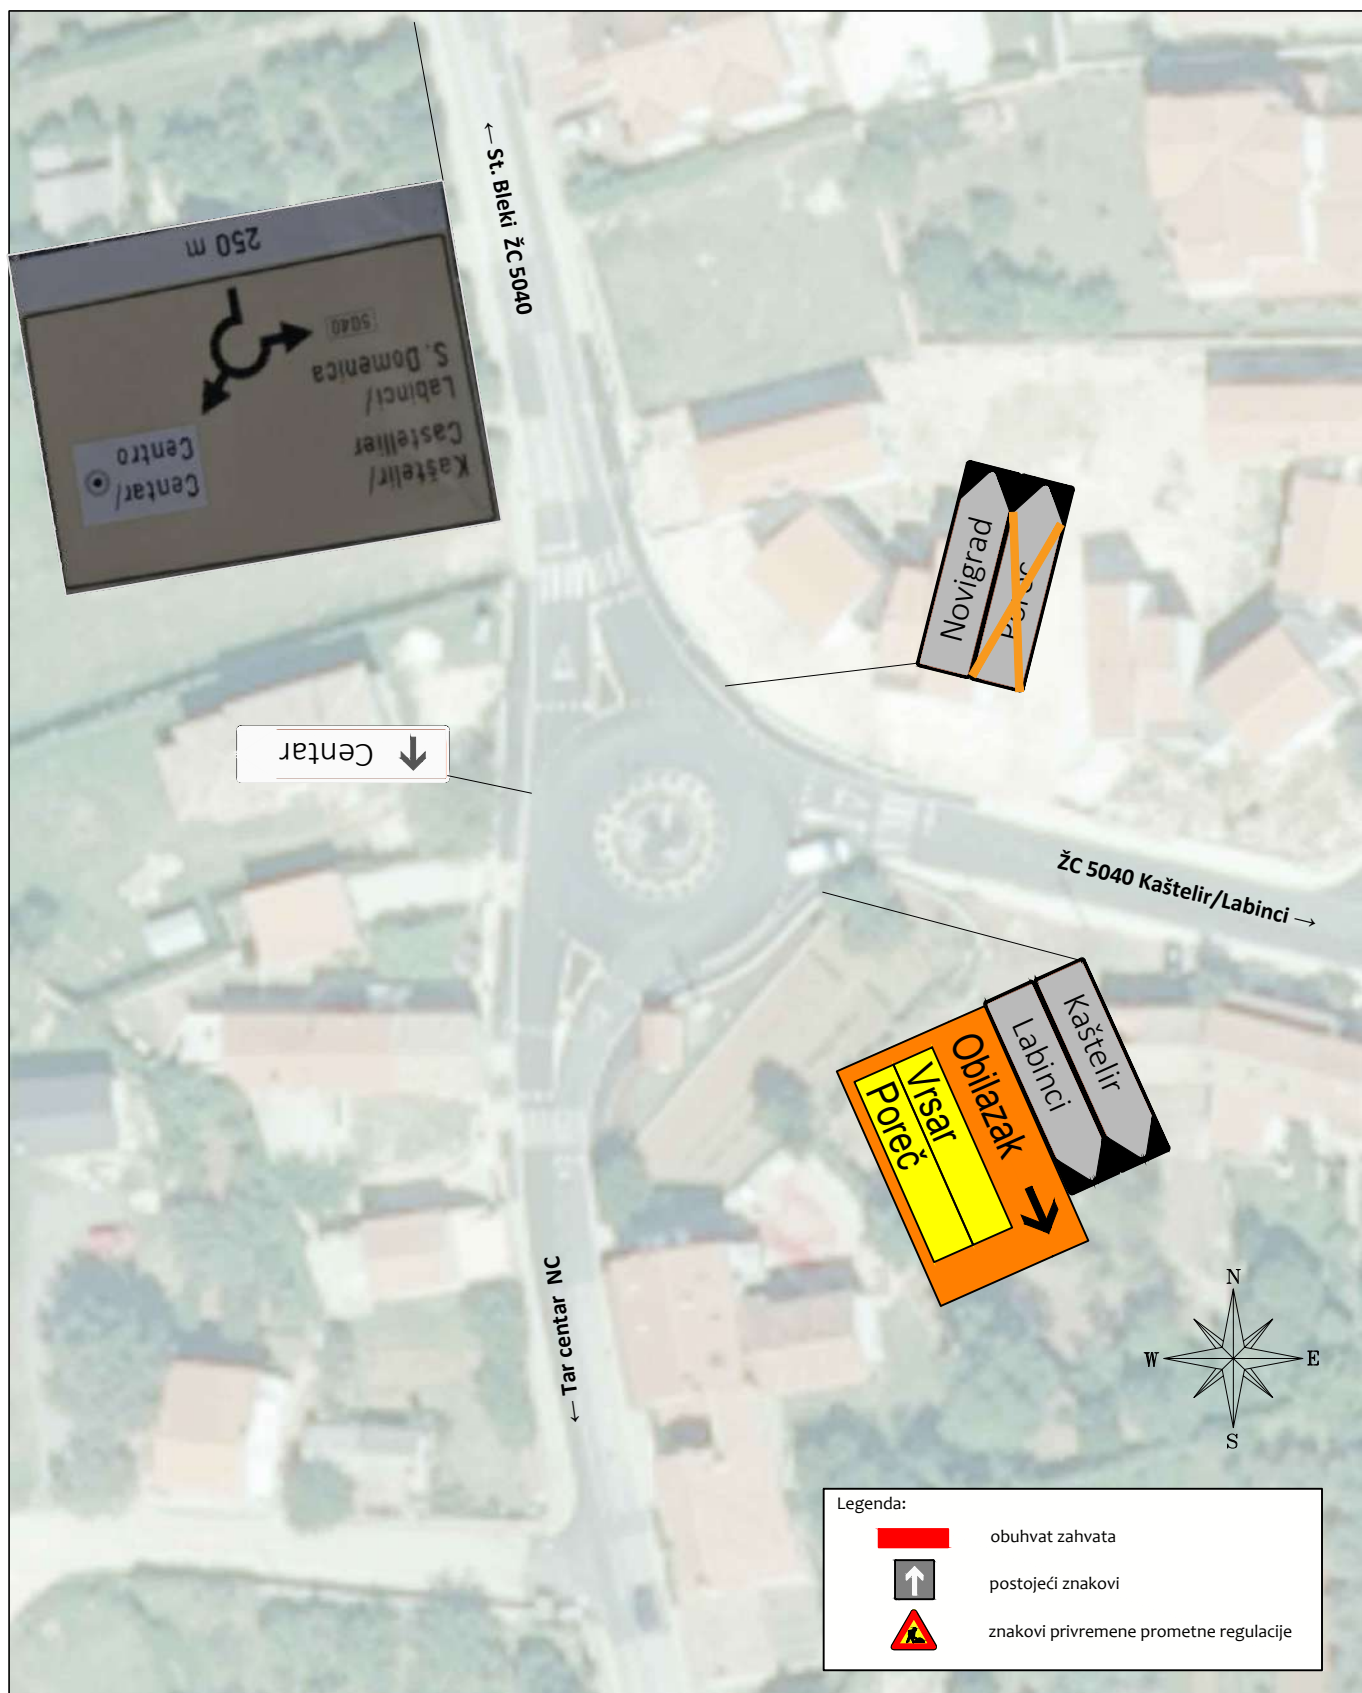

	Poduzeće za projektiranje i nadzor Strossmayerova 4, HR - 52100 Pula tel.: 052/375-800 e-mail: cesta@cesta.hr	Faza projekta: Izvedbeni projekt	Projektant: Melita Čikada, mag.ing.aedif.
		Vrsta projekta: Prometni elaborat (privremena regulacija prometa)	
Naručitelj prometnog elaborata: Cesta d.o.o. Strossmayerova 4, HR - 52100 Pula		Revizija: --	Suradnik:
		Dopuna: --	
Naručitelj radova: Hrvatske ceste d.o.o. Vončinina 3, HR - 10000 Zagreb		Zajednička oznaka p.:-	Suradnik:
		Br. projekta: 50/25/250597	
Građevina: Rekonstrukcija državne ceste DC75, dionica Tar - Larun - Bašarinka --		Datum: 09/2025	
Sadržaj: Situacija postavljanja privremenih prometnih znakova Rotor: NC(Tar centar) - ŽC5040 (Tar - Istarska ul.) - ŽC5040 (Kaštelir)		Mjerilo: --	Suradnik:
		List br.: C.09.	



Poduzeće za projektiranje i nadzor
Strossmayerova 4, HR - 52100 Pula
tel.: 052/375-800
e-mail: cesta@cesta.hr

Naručitelj prometnog elaborata:
Cesta d.o.o.
Strossmayerova 4, HR - 52100 Pula

Naručitelj radova:
Hrvatske ceste d.o.o.
Vončinina 3, HR - 10000 Zagreb

Građevina:
Rekonstrukcija državne ceste DC75, dionica Tar - Larun - Bašarinka
--

Sadržaj:
Situacija postavljanja privremenih prometnih znakova
Rotor: NC(Tar centar) - ŽC5040 (Tar) - ŽC5040 (Kaštelir)

Faza projekta:
Izvedbeni projekt

Vrsta projekta: Prometni elaborat
(privremena regulacija prometa)

Revizija: --

Dopuna: --

Zajednička oznaka p.:-

Br. projekta: 50/25/250597

Datum: 09/2025


Mjerilo: --


List br.: C.10.

Projektant: Melita Čikada, mag.ing.aedif.

Suradnik:

Suradnik:

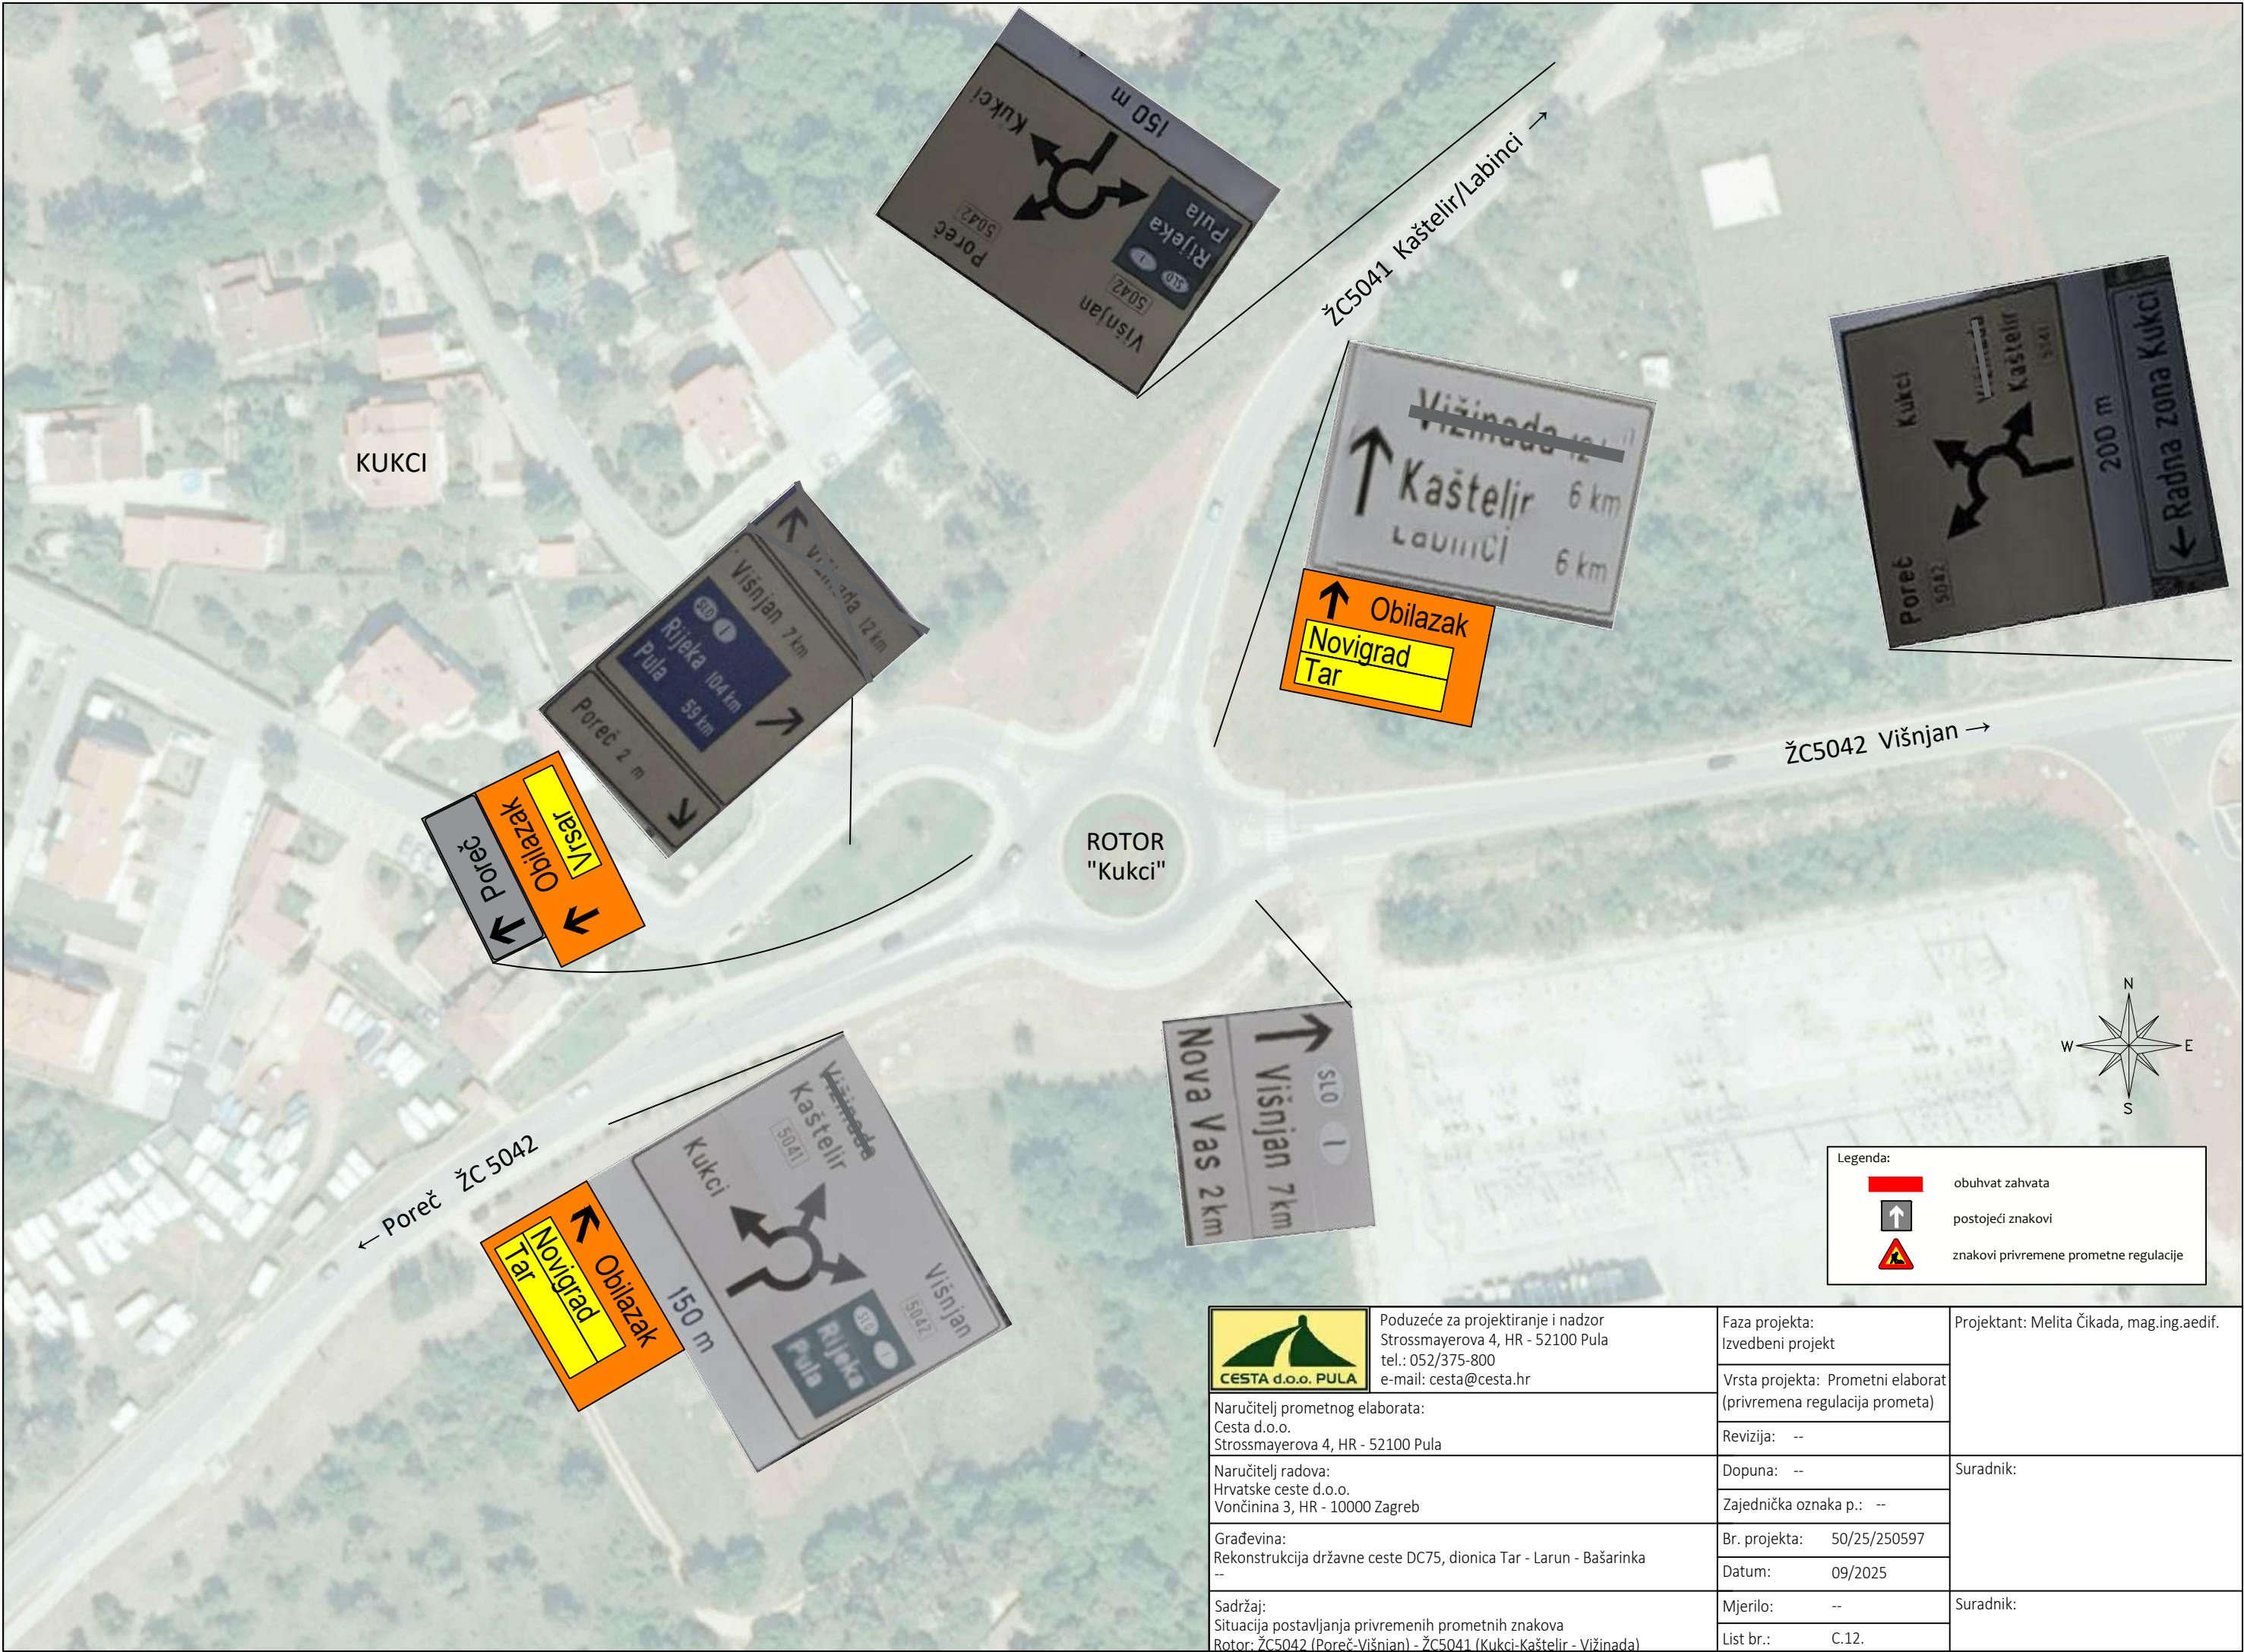

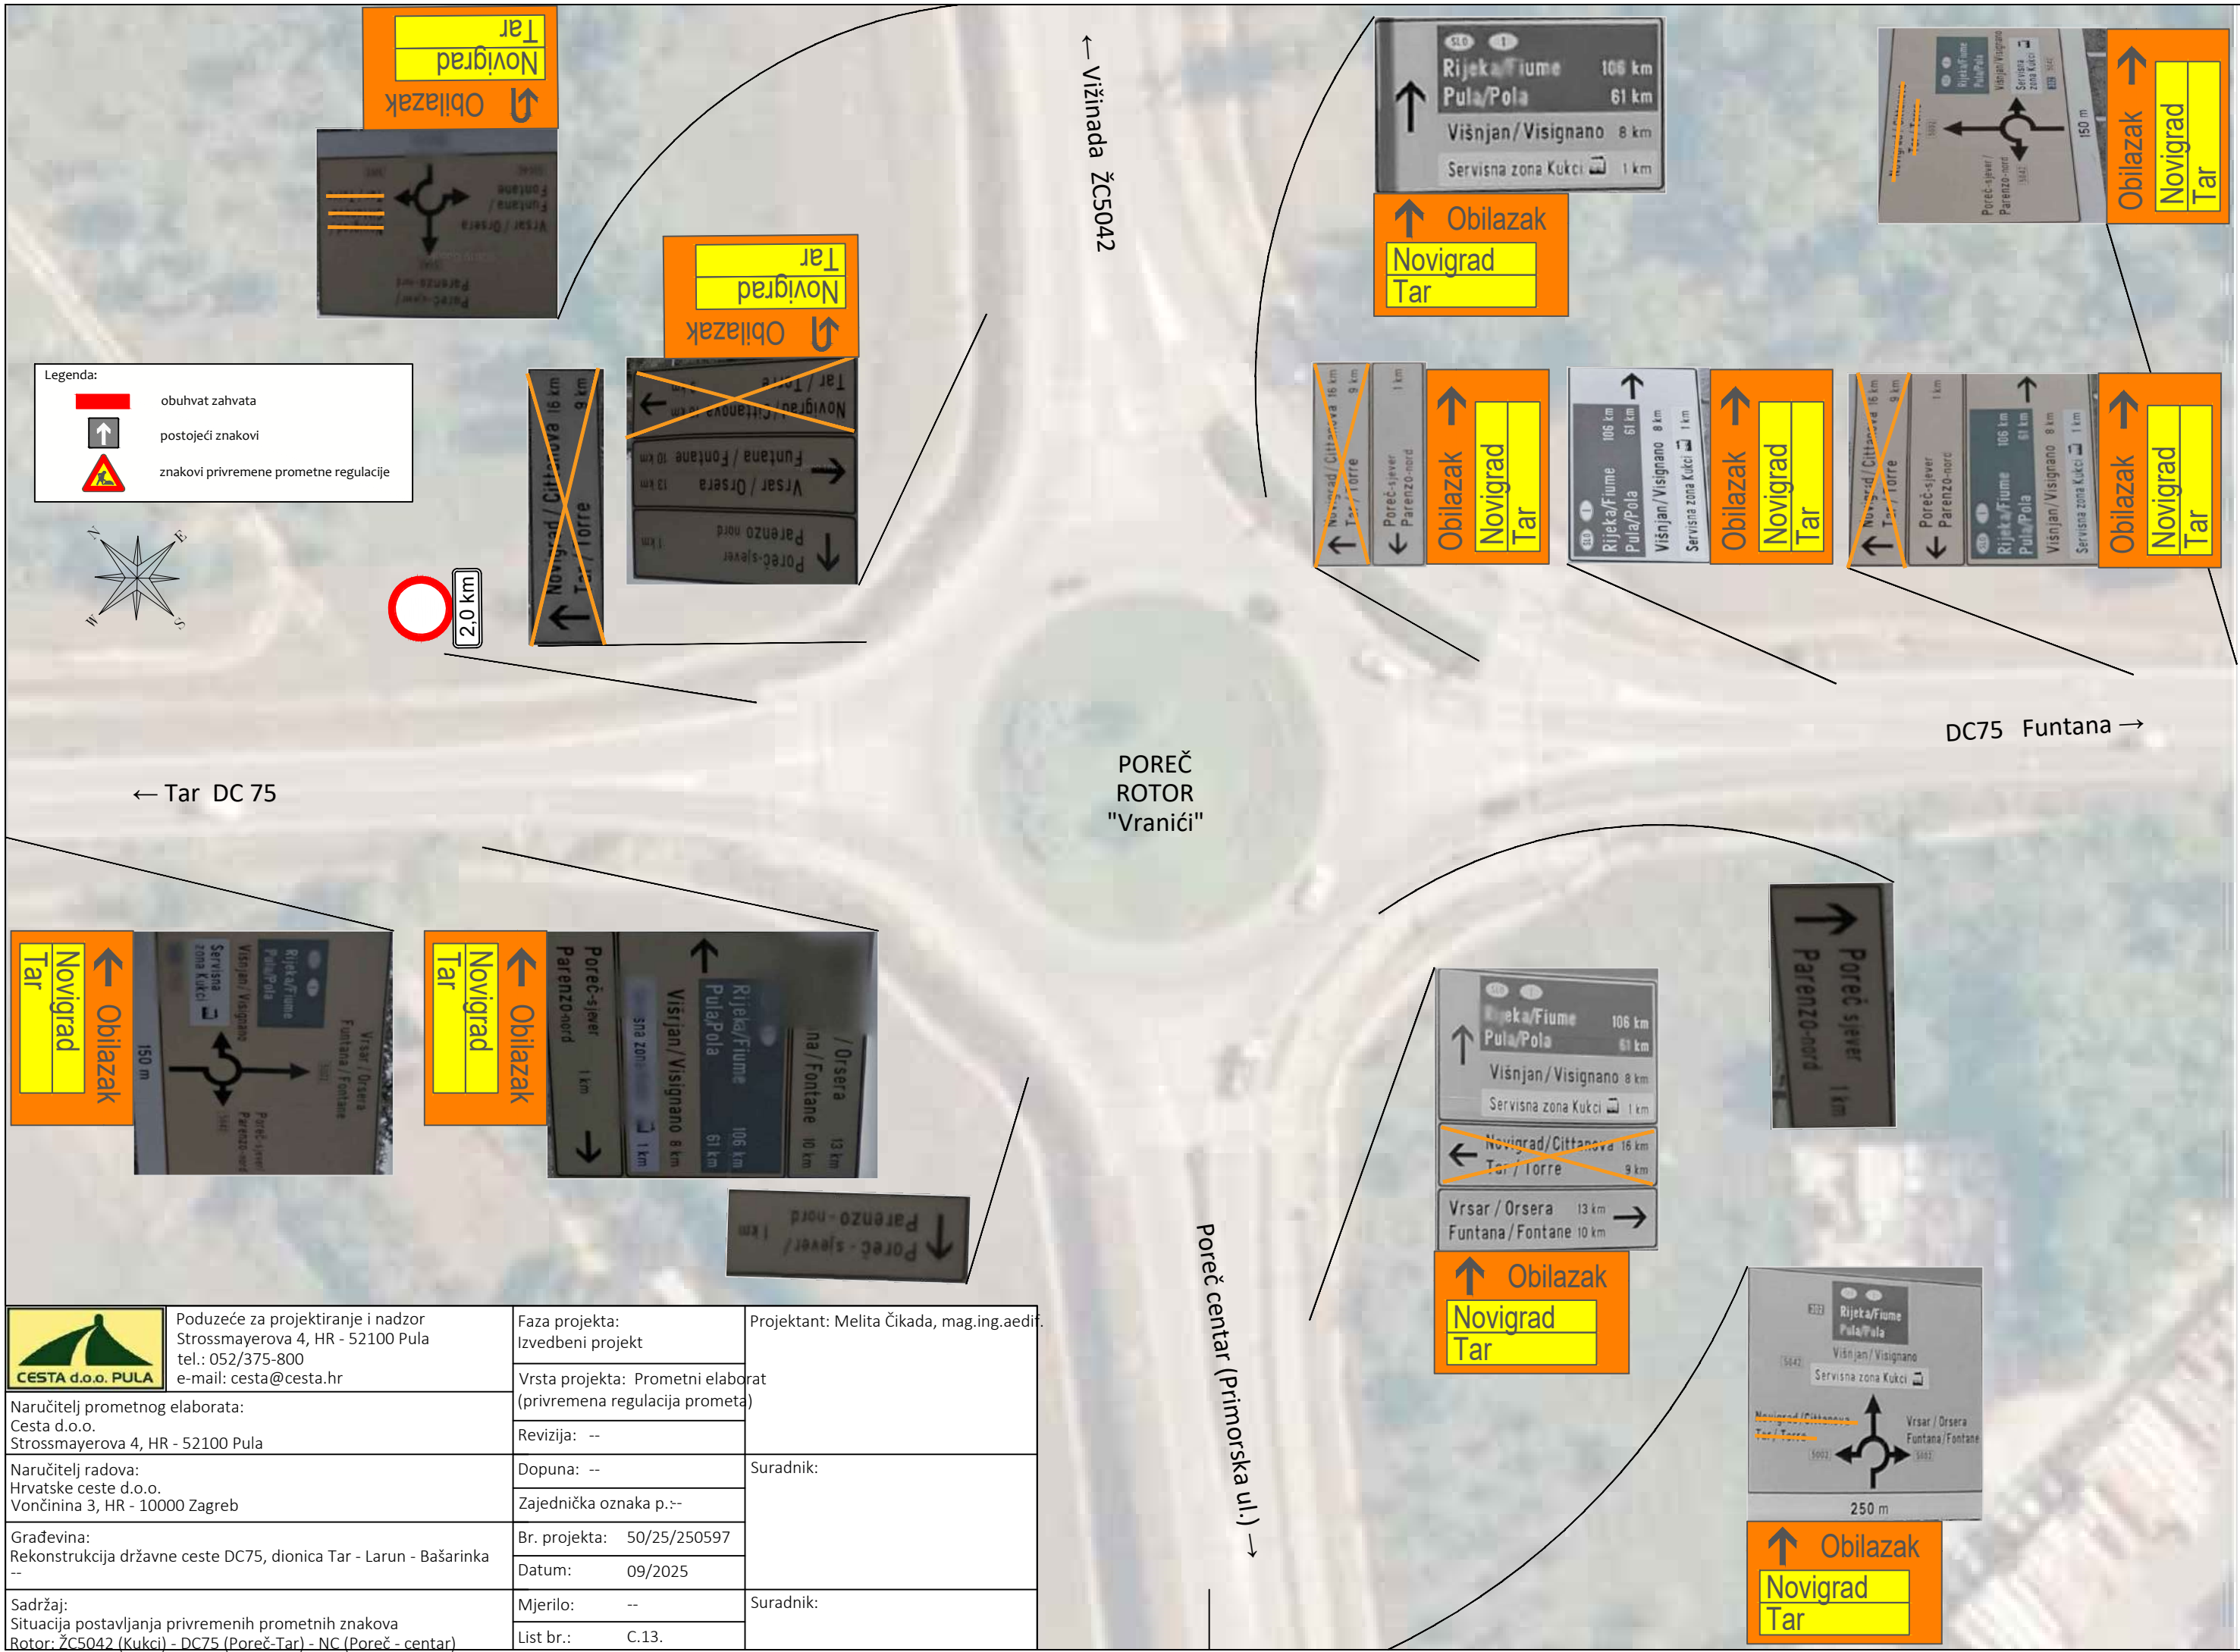


	Poduzeće za projektiranje i nadzor Strossmayerova 4, HR - 52100 Pula tel.: 052/375-800 e-mail: cesta@cesta.hr	Faza projekta: Izvedbeni projekt	Projektant: Melita Čikada, mag.ing.aedif.
		Vrsta projekta: Prometni elaborat (privremena regulacija prometa)	
Naručitelj prometnog elaborata: Cesta d.o.o. Strossmayerova 4, HR - 52100 Pula		Revizija: --	
Naručitelj radova: Hrvatske ceste d.o.o. Vončinina 3, HR - 10000 Zagreb		Dopuna: --	Suradnik:
		Zajednička oznaka p.:-	
Građevina: Rekonstrukcija državne ceste DC75, dionica Tar - Larun - Bašarinka --		Br. projekta: 50/25/250597	
		Datum: 09/2025	
Sadržaj: Situacija postavljanja privremenih prometnih znakova Rotor: ŽC5042 (Kukci) - DC75 (Poreč-Tar) - NC (Poreč - centar)		Mjerilo: --	Suradnik:
		List br.: C.13.	

Legenda:

obuhvat zahvata

postojeći znakovi

znakovi privremene prometne regulacije

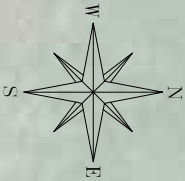

Poduzeće za projektiranje i nadzor
Strossmayerova 4, HR - 52100 Pula
tel.: 052/375-800
e-mail: cesta@cesta.hr

Faza projekta:
Izvedbeni projekt

Vrsta projekta: Prometni elaborat
(privremena regulacija prometa)

Projektant: Melita Čikada, mag.ing.aedif.

Naručitelj prometnog elaborata:
Cesta d.o.o.
Strossmayerova 4, HR - 52100 Pula

Revizija: --

Naručitelj radova:
Hrvatske ceste d.o.o.
Vončinina 3, HR - 10000 Zagreb

Dopuna: --

Suradnik:

Zajednička oznaka p.:-

Građevina:
Rekonstrukcija državne ceste DC75, dionica Tar - Larun - Bašarinka
--

Br. projekta: 50/25/250597

Datum: 09/2025

Sadržaj:
Situacija postavljanja privremenih prometnih znakova
Rotor: NC (St. Vodopija) - DC75 (Poreč-Tar)

Mjerilo: --

Suradnik:

List br.: C.15.

← Poreč / Parenzo 2 km

Novigrad / Cittanova 14 km

Tar / Torre 7 km

→

← Obilazak

Novigrad

Tar

Rijeka / Fiume
Pula / Pola

Višnjan / Visignano

Poreč / Parenzo

St. Vodopija

200 m

← Poreč DC 75

DC75 Tar/Novigrad →

Novigrad / Cittanova

Tar / Torre

75

St. Vodopija

200 m

Novigrad / Cittanova 14 km

Tar / Torre 7 km

→

St. Vodopija

→

NC Stancija Vodopija →



